


設計図

平面図

S=1:500



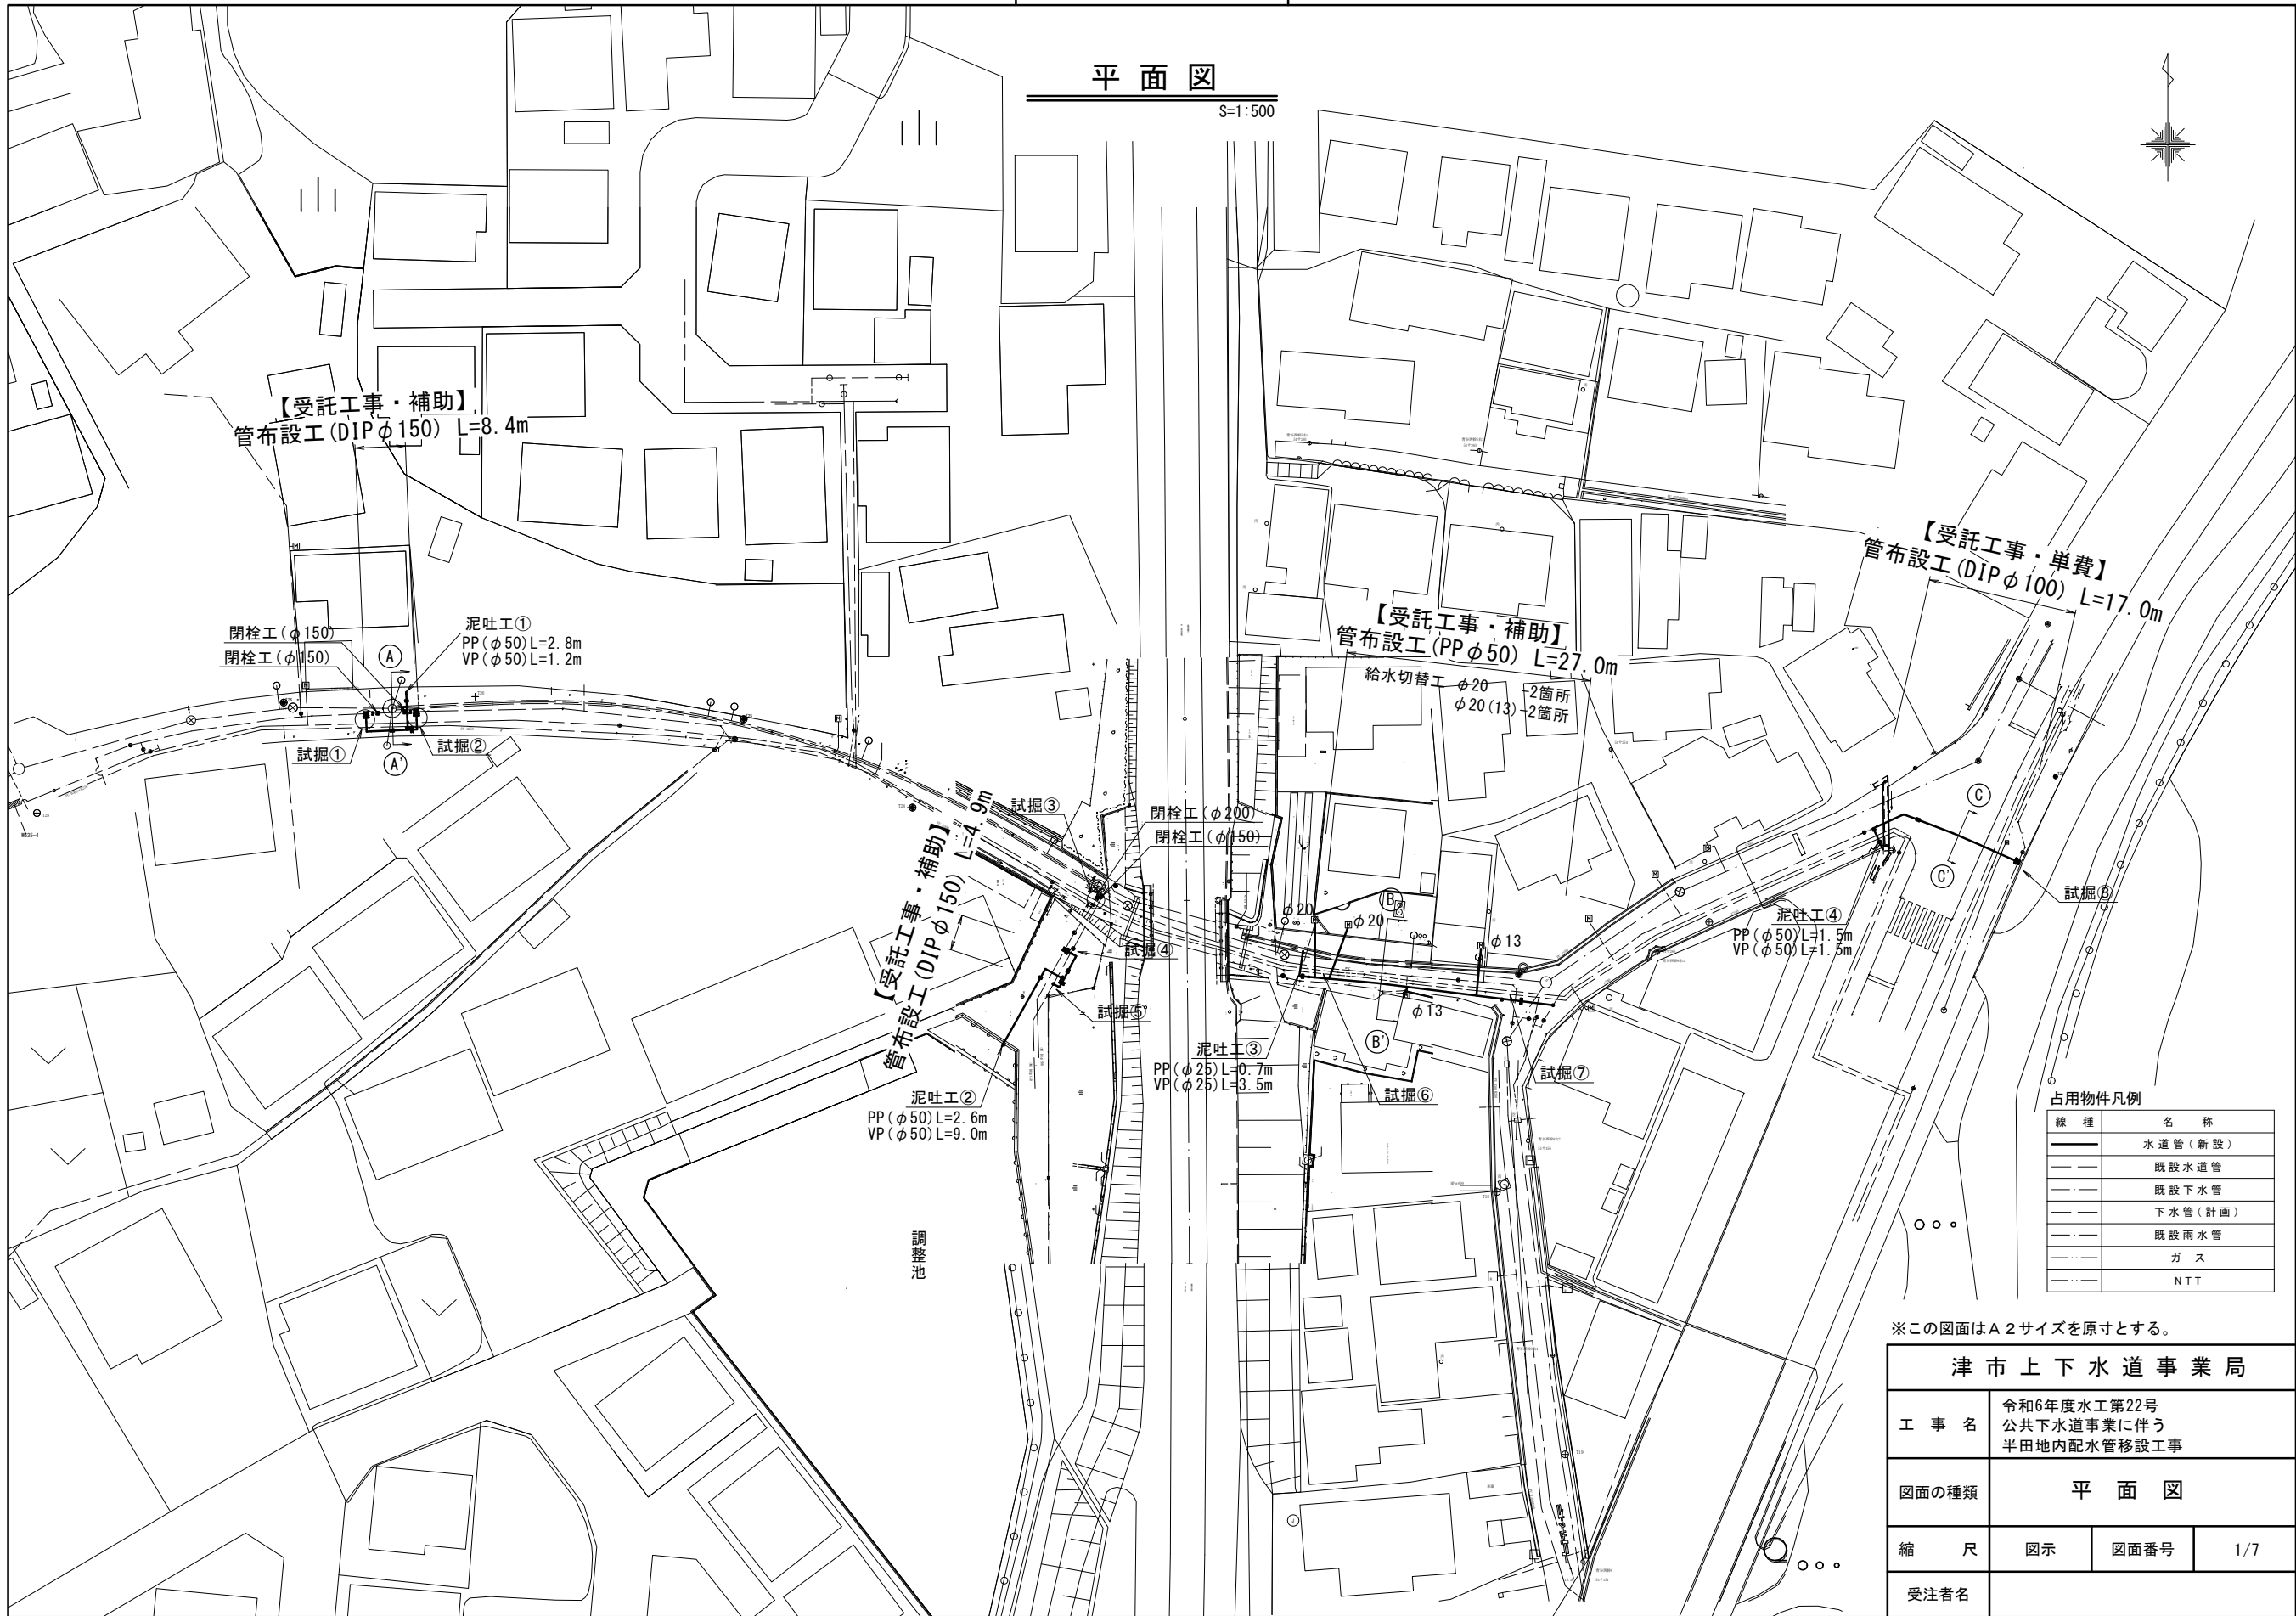


※この図面はA2サイズを原寸とする。

津市上下水道事業局			
工 事 名	令和6年度水工第22号 公共下水道事業に伴う 半田地内配水管移設工事		
図面の種類	平 面 図		
縮 尺	図示	図面番号	1/7
受注者名			

横 断 面 図

S=1:100

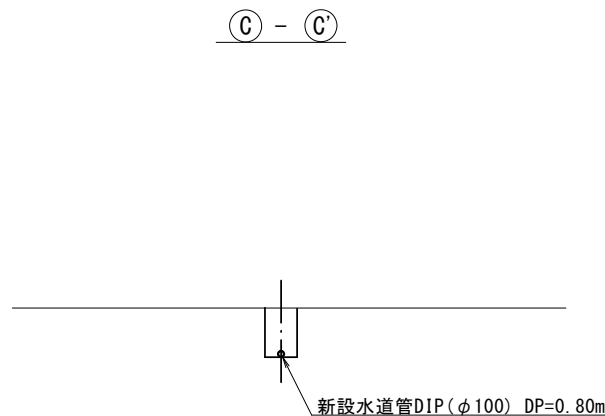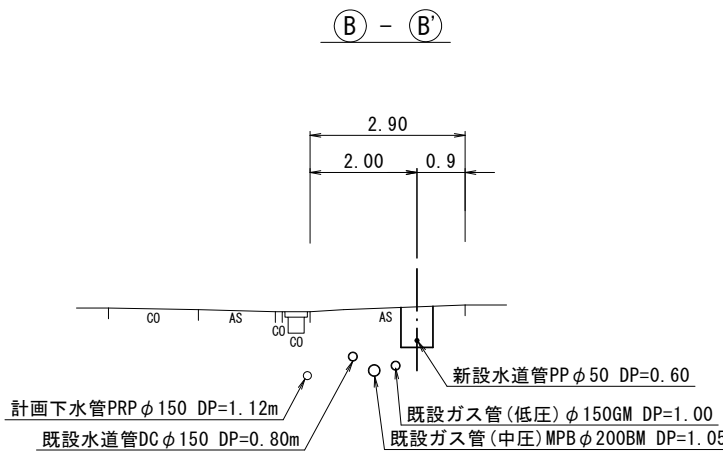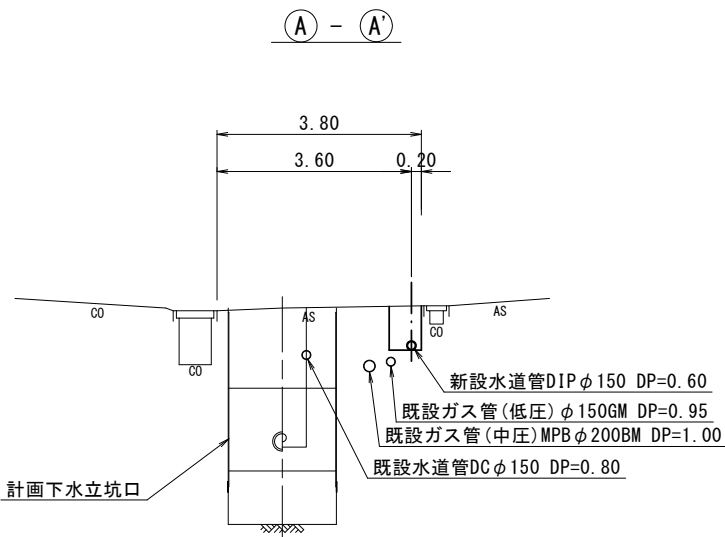

※この図面はA 2サイズを原寸とする。

津 市 上 下 水 道 事 業 局			
工 事 名	令和6年度水工第22号 公共下水道事業に伴う 半田地内配水管移設工事		
図面の種類	横 断 面 図		
縮 尺	図 示	図面番号	2/7
受注者名			


設計図

土工定規図(1/2)

S=1 : 20

GXφ150


(市道車道部)

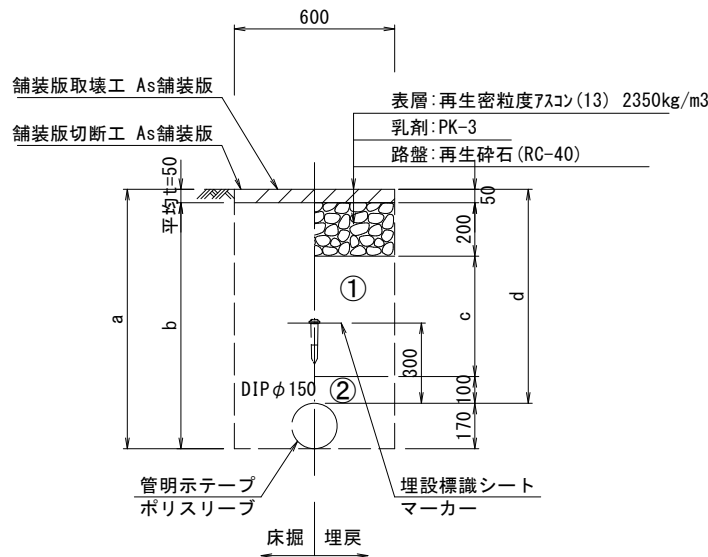

φ150				
土被り	a	b	c	d
600	770	720	250	600
800	970	920	450	800

GXφ100


(市道車道部)

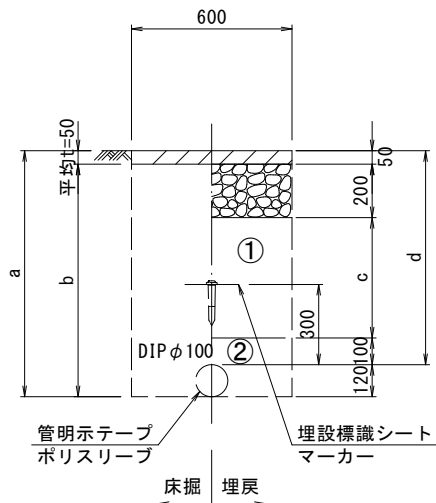

φ100				
土被り	a	b	c	d
600	720	670	250	600
800	920	870	450	800

GXφ100


(県道歩道部)

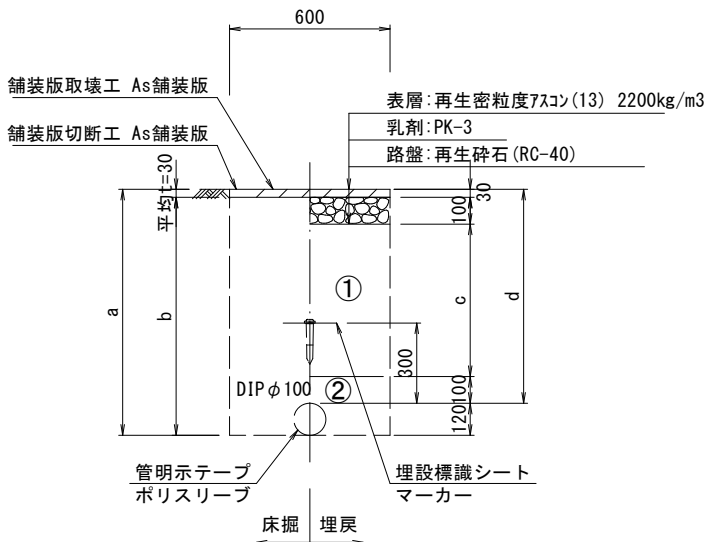

φ100				
土被り	a	b	c	d
1000	1120	1090	770	1000

GXφ150


(市所有地)

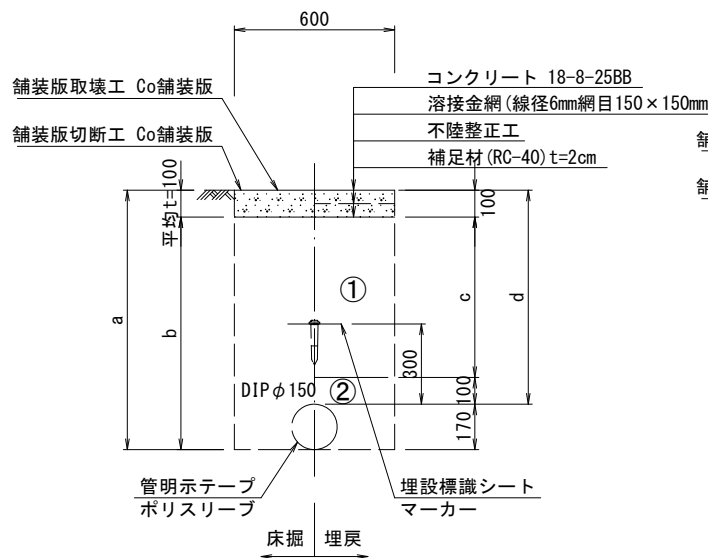

φ150				
土被り	a	b	c	d
600	770	670	400	600
900	1070	970	700	900
1100	1270	1170	900	1100

GXφ100


(県道車道部 既設N6交通・新設N5交通)

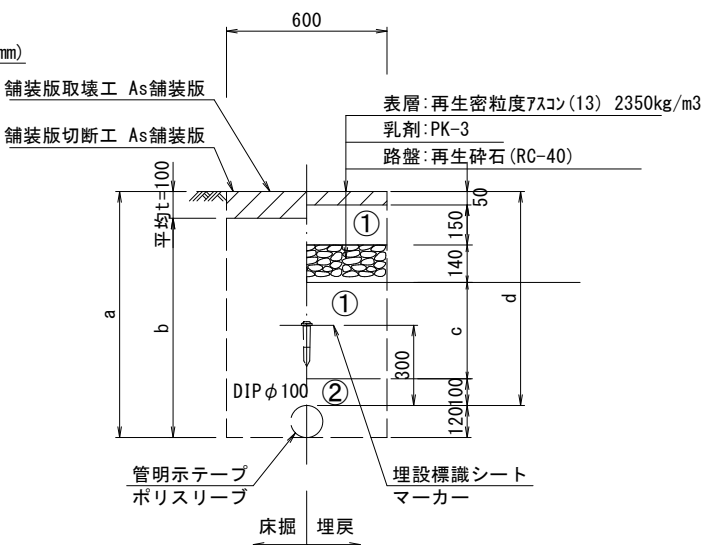

φ100				
土被り	a	b	c	d
800	920	820	360	800

PPφ50

(市道車道部)

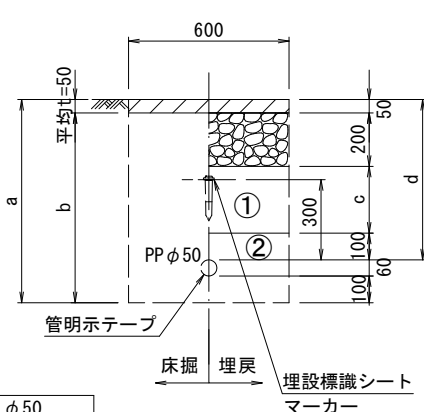

φ50				
土被り	a	b	c	d
600	760	710	250	600

- ①・・・再生砕石(RC-40)
②・・・管基礎用砂(埋戻し用砂)

※この図面はA2サイズを原寸とする。


津市上下水道事業局			
工 事 名	令和6年度水工第22号 公共下水道事業に伴う 半田地内配水管移設工事		
図面の種類	土工定規図(1/2)		
縮 尺	図示	図面番号	3/7
受注者名			

土工定規図 (2/2)

S=1 : 20

泥吐管


(市道車道部)

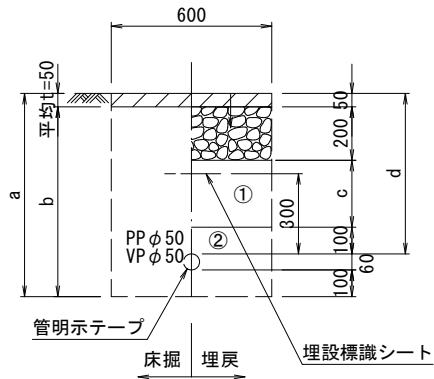

φ 50				
土被り	a	b	c	d
600	760	710	250	600

泥吐管


(市所有地)

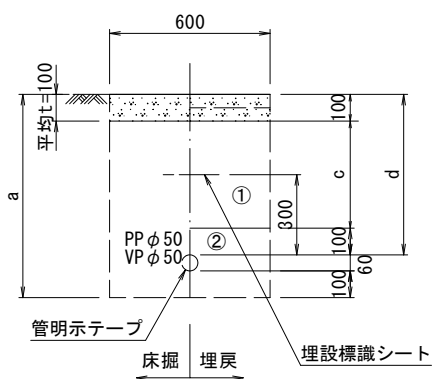

φ 50				
土被り	a	b	c	d
600	760	660	400	600

泥吐管


(市道車道部)

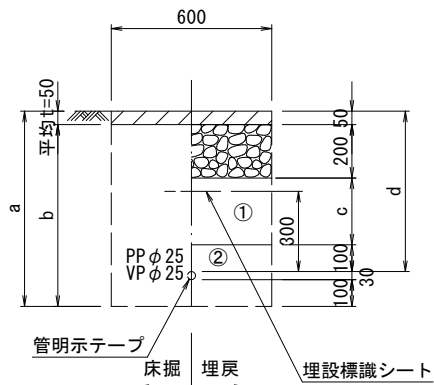

φ 25				
土被り	a	b	c	d
600	730	680	250	600

給水管

(市道車道部)

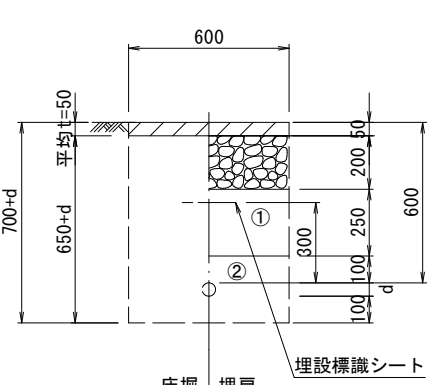

給水管外径 d	
φ 13	d=20mm
φ 20	d=25mm
φ 25	d=30mm
φ 30	d=40mm
φ 40	d=50mm
φ 50	d=60mm

①・・・再生砕石 (RC-40)

②・・・管基礎用砂 (埋戻し用砂)

※この図面はA 2サイズを原寸とする。

津 市 上 下 水 道 事 業 局			
工 事 名	令和6年度水工第22号 公共下水道事業に伴う 半田地内配水管移設工事		
図面の種類	土工定規図 (2/2)		
縮 尺	図示	図面番号	4/7
受注者名			

設計図

配管詳細図(1/3)

S=1:200

B部詳細図


1:100

A部詳細図

1:100



乙切管(φ150)GX形-900
挿し口加工(φ150)GX形
曲管(φ150×11° 1/4)GX形(マーカー1本)
短管1号(φ150)GX形
不断水T字管DIP用(バルブ付き) φ150×150
(全周パッキン)(マーカー1本)

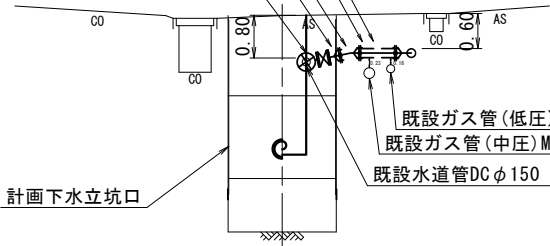

既設ガス管(低圧) φ150GM DP=0.95
既設ガス管(中圧)MPB φ200BM DP=1.00

既設水道管DC φ150 DP=0.80

既設管切断 DC φ150
閉塞工(φ150)
メカ帽(φ150)NS形(マーカー1本)
不断水仕切弁(φ150)鋳鉄管用(全周パッキン)

既設管切断 DC φ150
閉塞工(φ150)
メカ帽(φ150)NS形(マーカー1本)

泥吐工①
合フランジ(φ75×50)
Pオネジソケット(φ50)-2個
PP(φ50) L=2.8m
砲金仕切弁(φ50)
金属入バルブソケット(φ50)
VP(φ50) L=1.2m
VPエルボ(φ50)-3個

不断水仕切弁(φ150)鋳鉄管用(全周パッキン)

計画下水立坑口

既設ガス管(低圧) φ150GM DP=0.95
既設ガス管(中圧)MPB φ200BM DP=1.00

既設水道管DC φ150 DP=0.80

曲管(φ150×90°)GX形(マーカー1本)

ライナ(φ150)GX形-39
甲切管(φ150)GX形-2200

継輪(φ150)GX形-240
G-link(φ150)-2個

曲管(φ150×90°)GX形(マーカー1本)

F付T字管(φ150×75)GX形
甲切管(φ150)GX形-1720

占用物件凡例

線 種	名 称
	水道管(新設)
	既設水道管
	既設下水管
	下水管(計画)
	既設雨水管
	ガ ス


※この図面はA2サイズを原寸とする。

津市上下水道事業局			
工 事 名	令和6年度水工第22号 公共下水道事業に伴う 半田地内配水管移設工事		
図面の種類	配管詳細図(1/3)		
縮 尺	図示	図面番号	5/7
受注者名			

設計図

配管詳細図 (2/3)

S=1:200

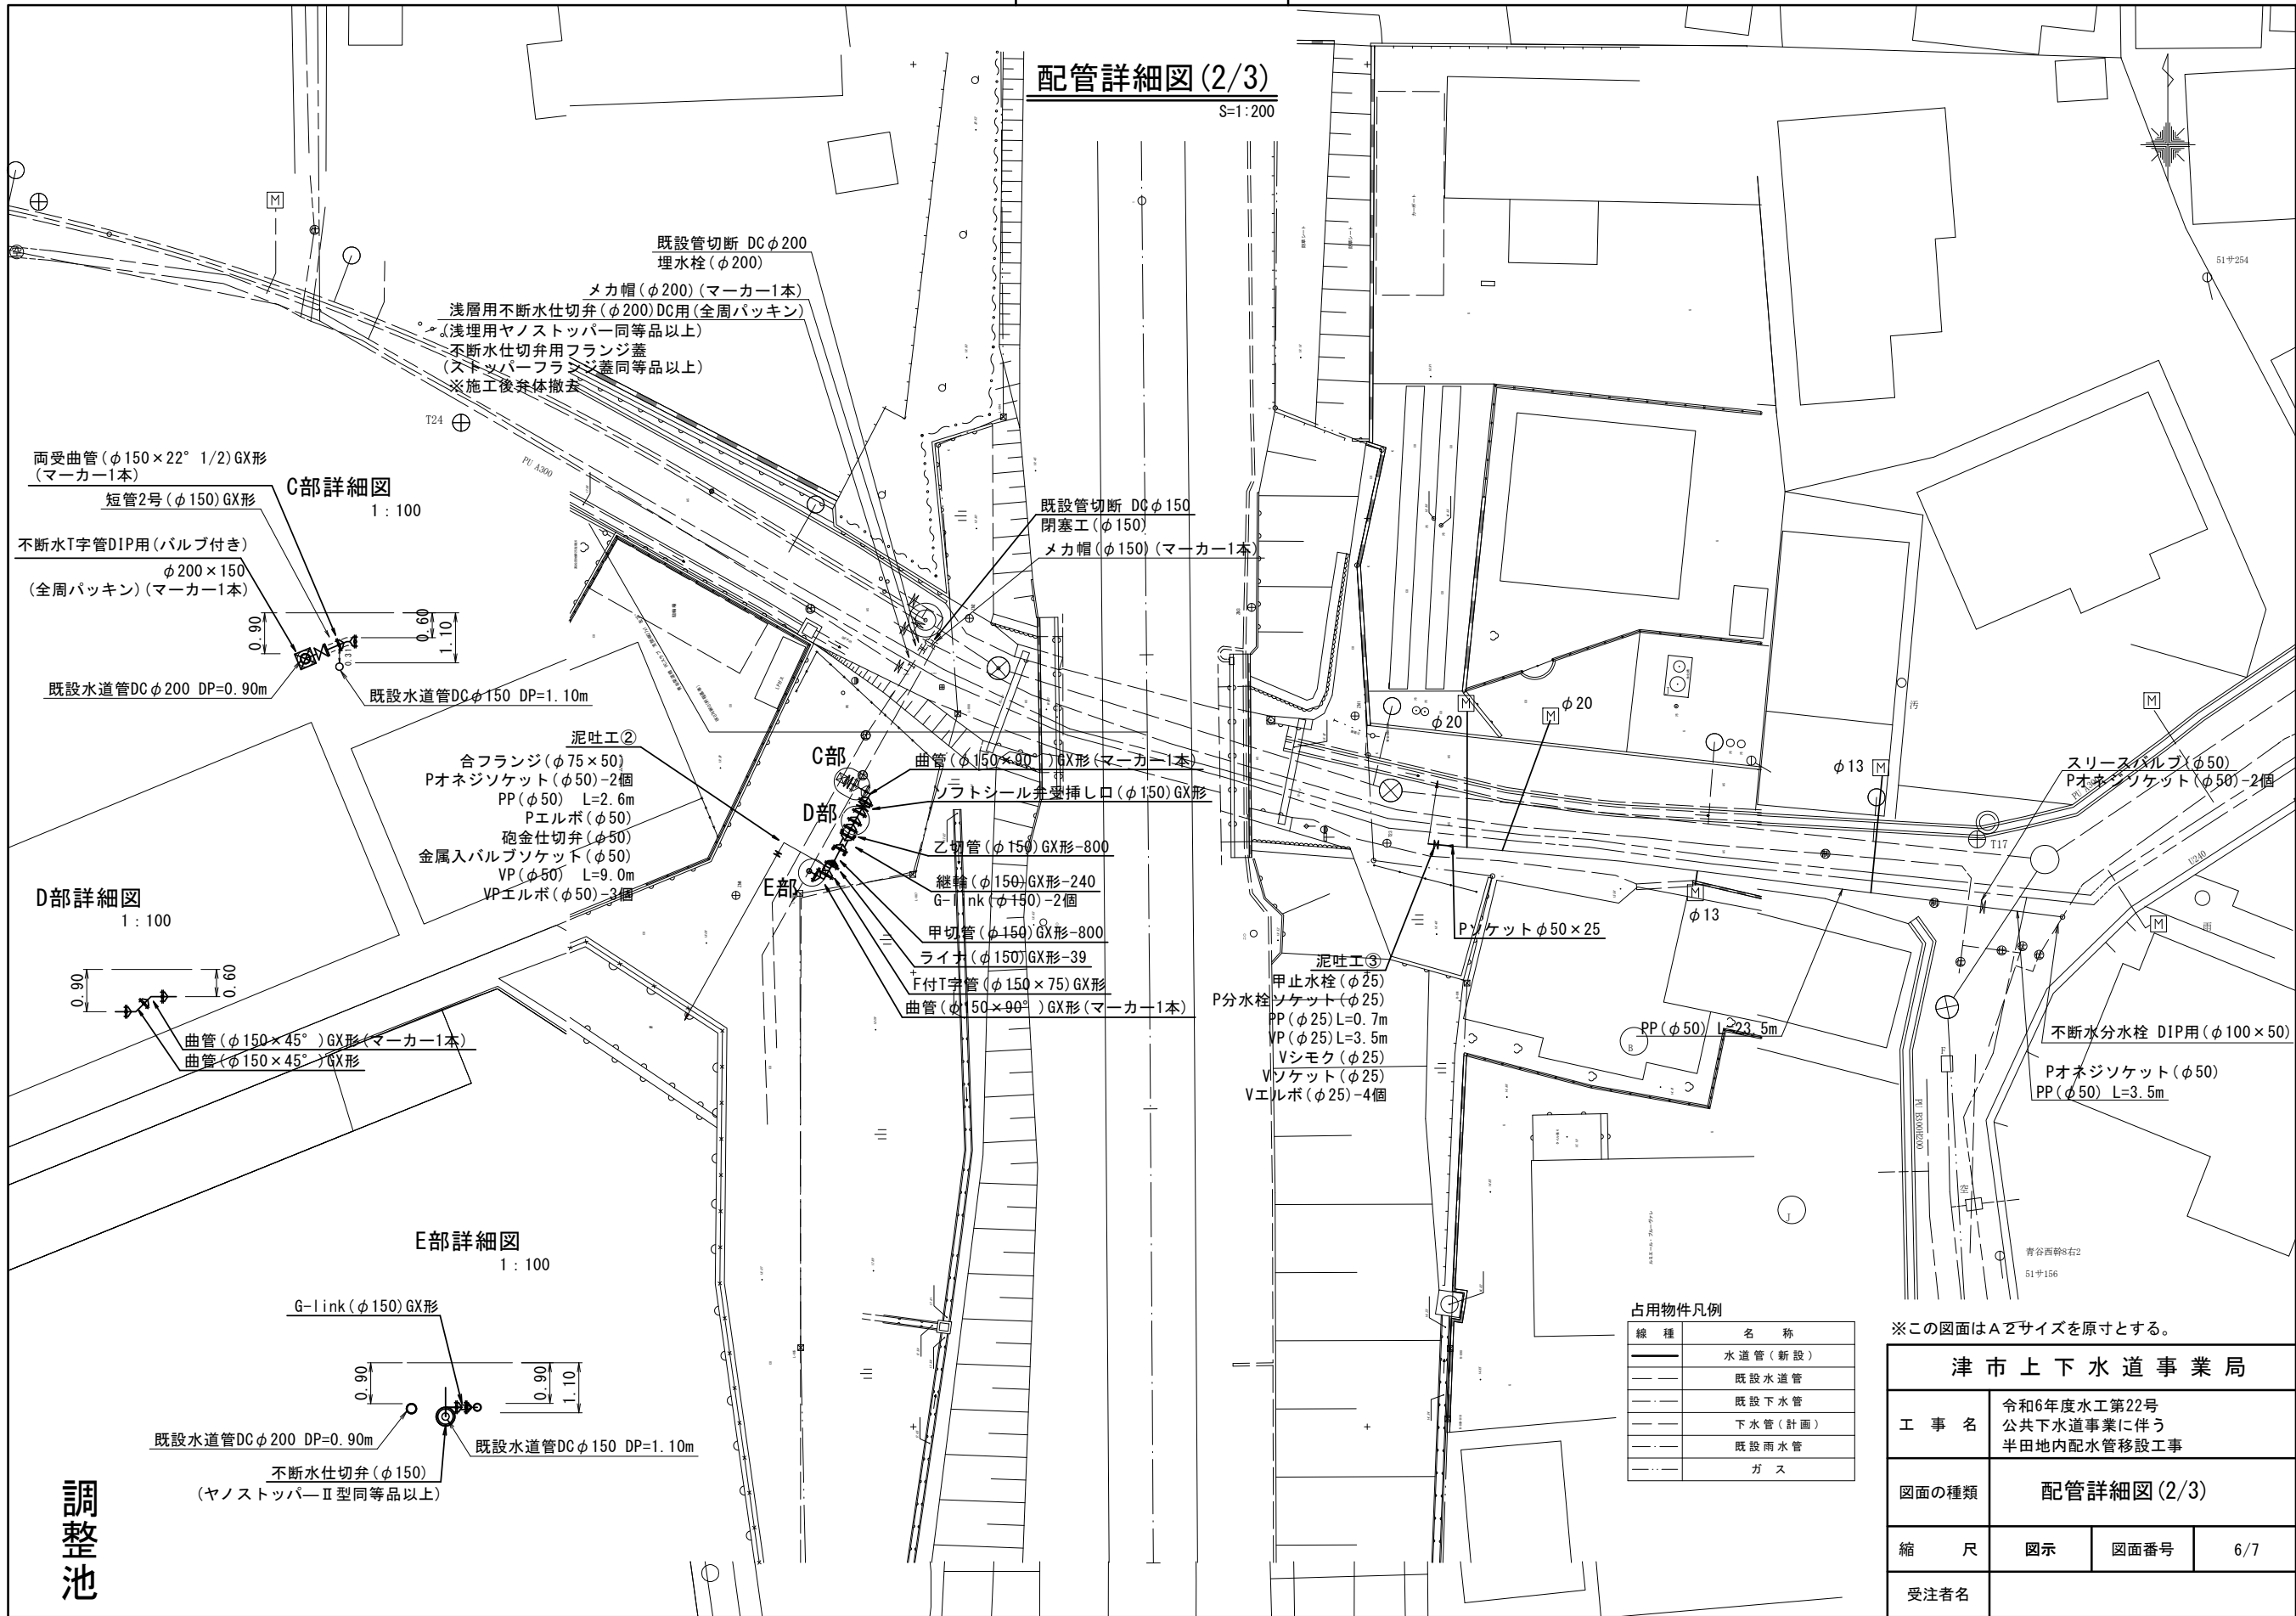

C部詳細図
1:100

D部詳細図
1:100

E部詳細図
1:100

占用物件凡例

線種	名称
——	水道管 (新設)
---	既設水道管
---	既設下水管
---	下水管 (計画)
---	既設雨水管
---	ガス

※この図面はA2サイズを原寸とする。

津市上下水道事業局			
工 事 名	令和6年度水工第22号 公共下水道事業に伴う 半田地内配水管移設工事		
図面の種類	配管詳細図 (2/3)		
縮 尺	図示	図面番号	6/7
受注者名			

設計図

配管詳細図(3/3)

S=1:200

F部詳細図

1:100

G部詳細図

1:100

占用物件凡例

線 種	名 称
	水道管(新設)
	既設水道管
	既設下水管
	下水管(計画)
	既設雨水管
	ガ ス
	N T T

※この図面はA2サイズを原寸とする。

津市上下水道事業局			
工 事 名	令和6年度水工第22号 公共下水道事業に伴う 半田地内配水管移設工事		
図面の種類	配管詳細図(3/3)		
縮 尺	図示	図面番号	7/7
受注者名			