
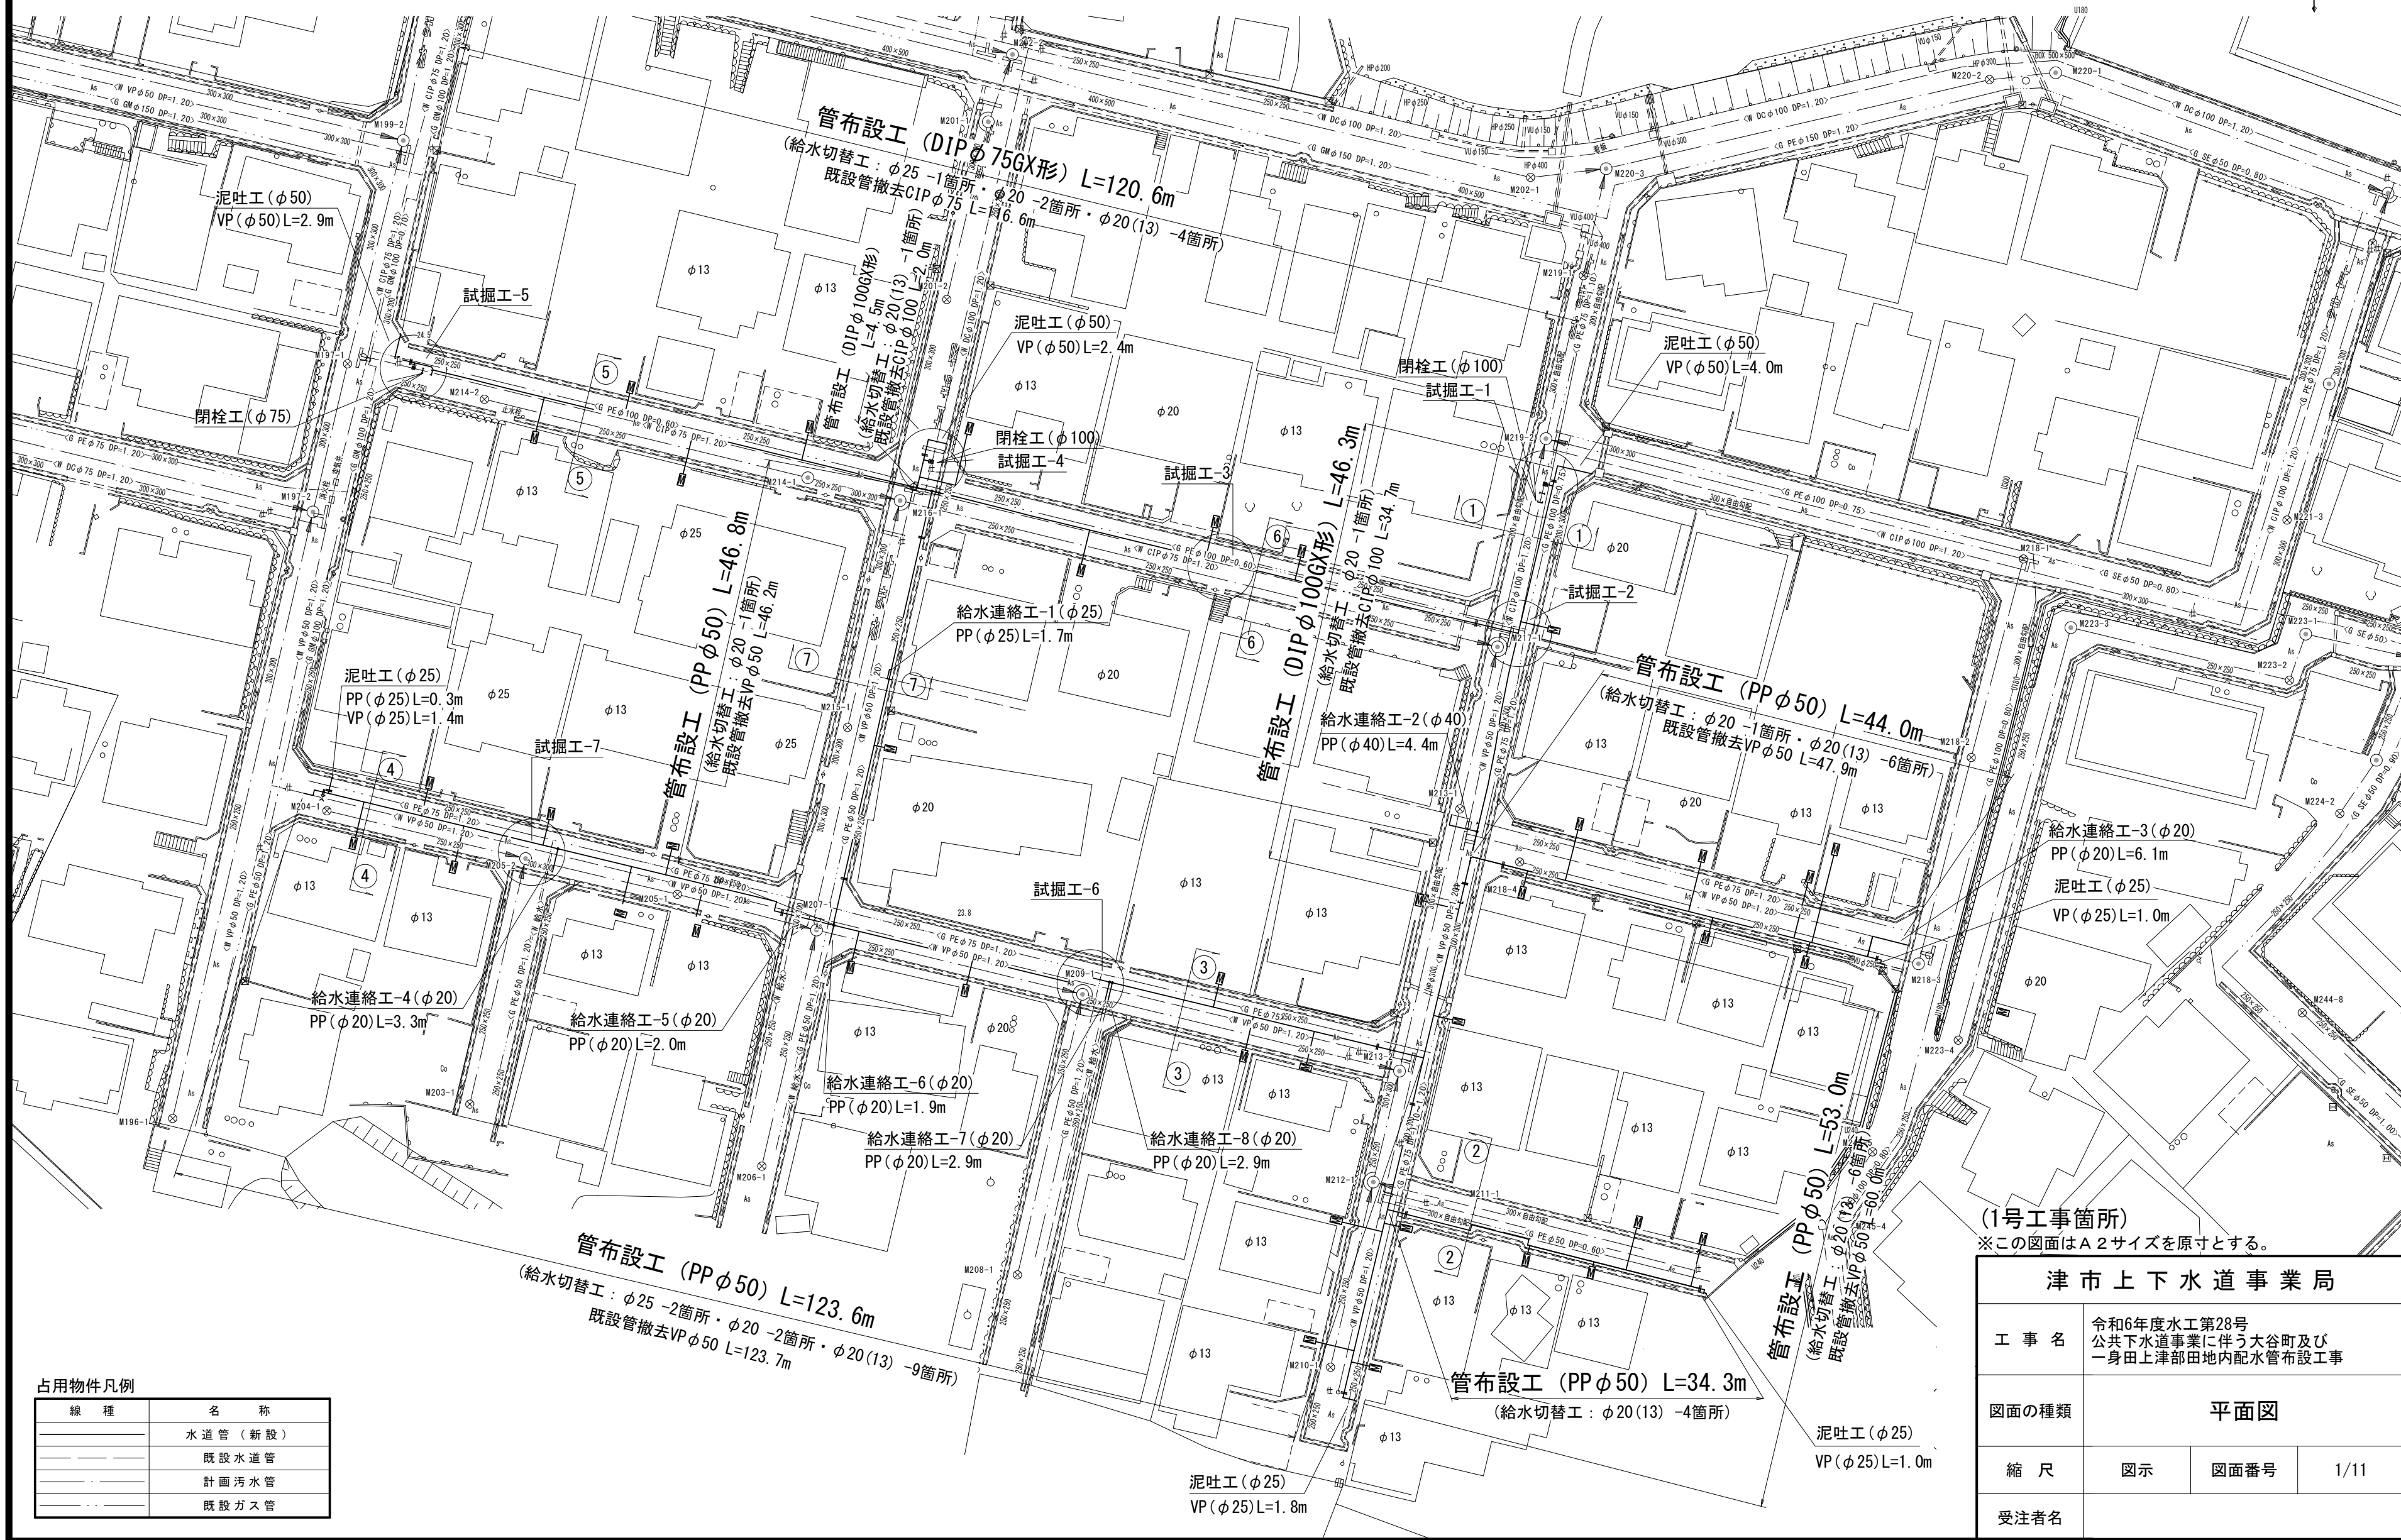


設計図

平面図

S=1:500

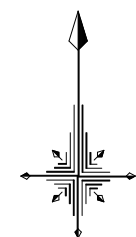

占用物件凡例





線 種	名 称
——	水 道 管 (新 設)
- - - -	既 設 水 道 管
.....	計 画 汚 水 管
- . - .	既 設 ガ ス 管

(1号工事箇所)
※この図面はA2サイズを原寸とする。

津市上下水道事業局			
工 事 名	令和6年度水工第28号 公共下水道事業に伴う大谷町及び 一身田上津部田内配水管布設工事		
図面の種類	平面図		
縮 尺	図示	図面番号	1/11
受注者名			

横断面図(1/2)

S=1:100

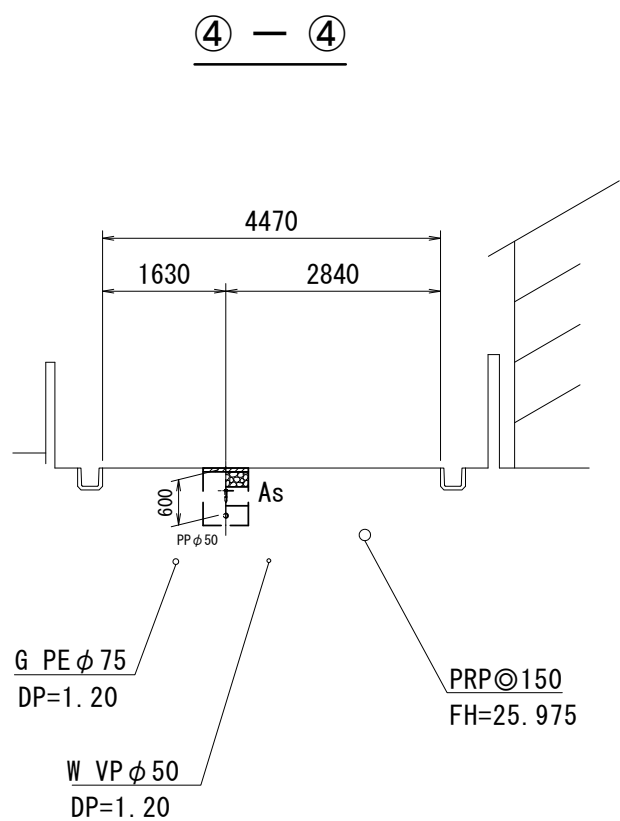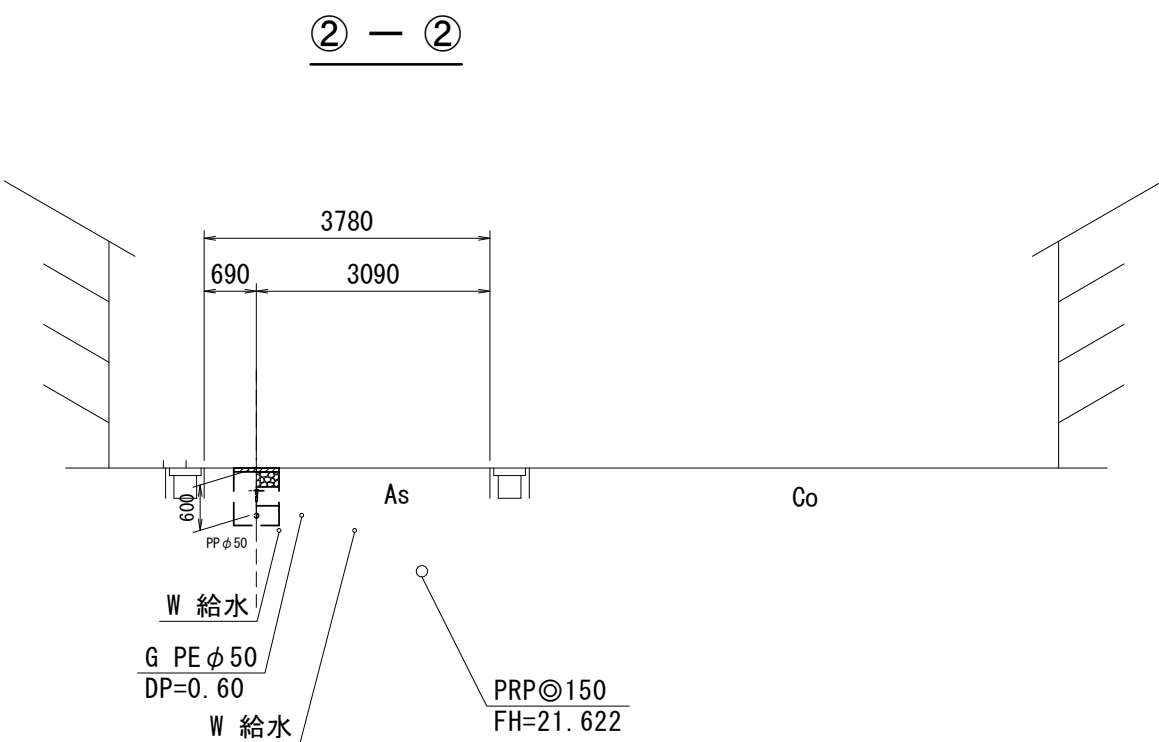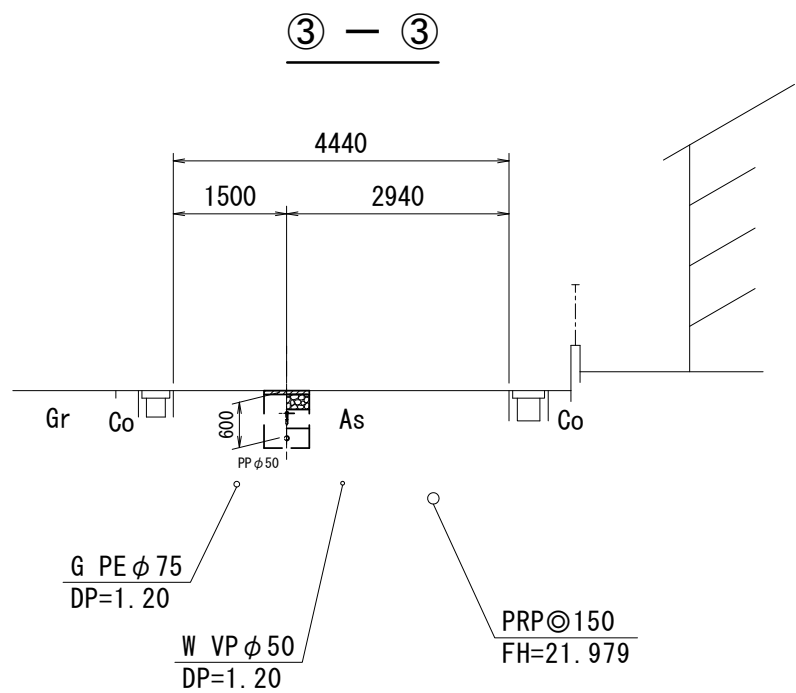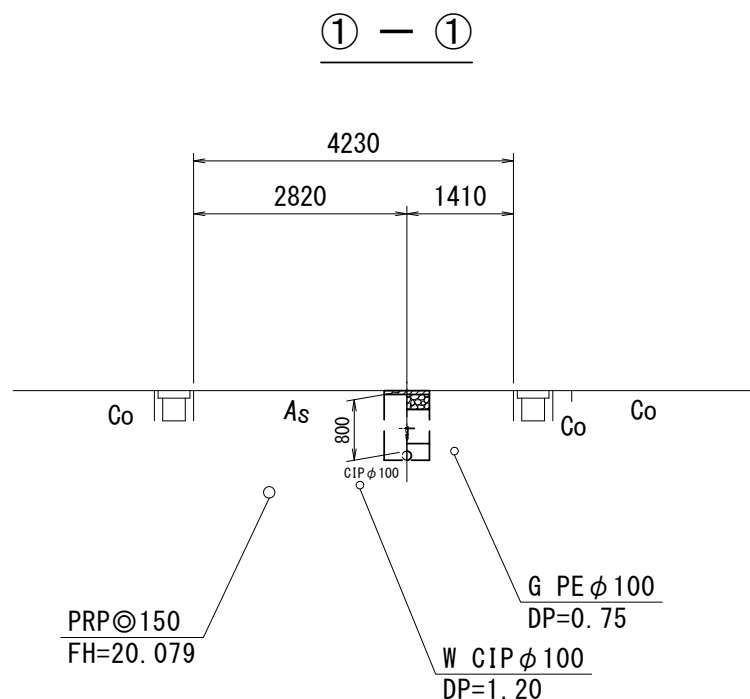

(1号工事箇所)


※この図面はA2サイズを原寸とする。

津市上下水道事業局			
工 事 名	令和6年度水工第28号 公共下水道事業に伴う大谷町及び 一身田上津部田地内配水管布設工事		
図面の種類	横断面図(1/2)		
縮 尺	図示	図面番号	2/11
受注者名			


横断面図 (2/2)

S=1:100


⑤ — ⑤

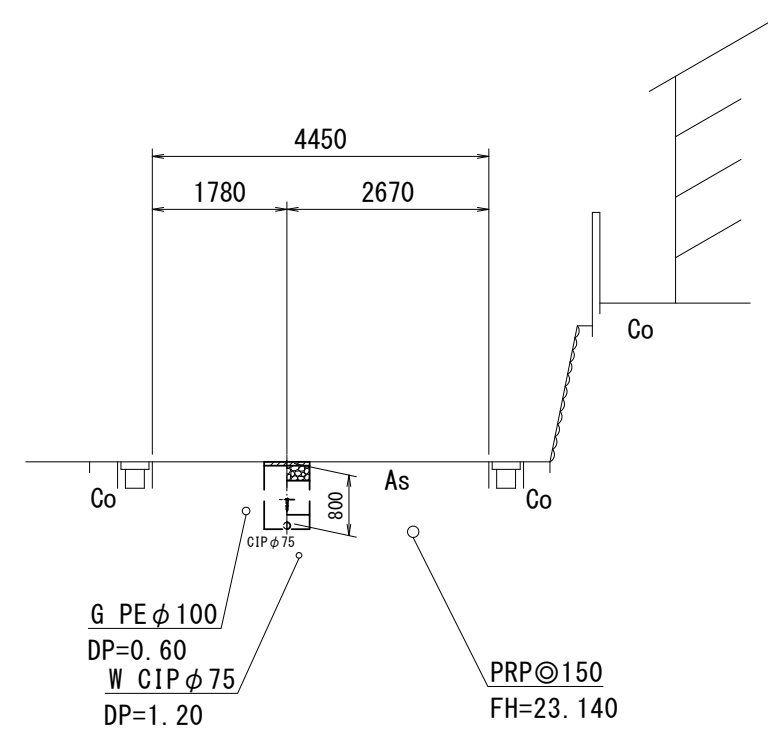

⑦ — ⑦

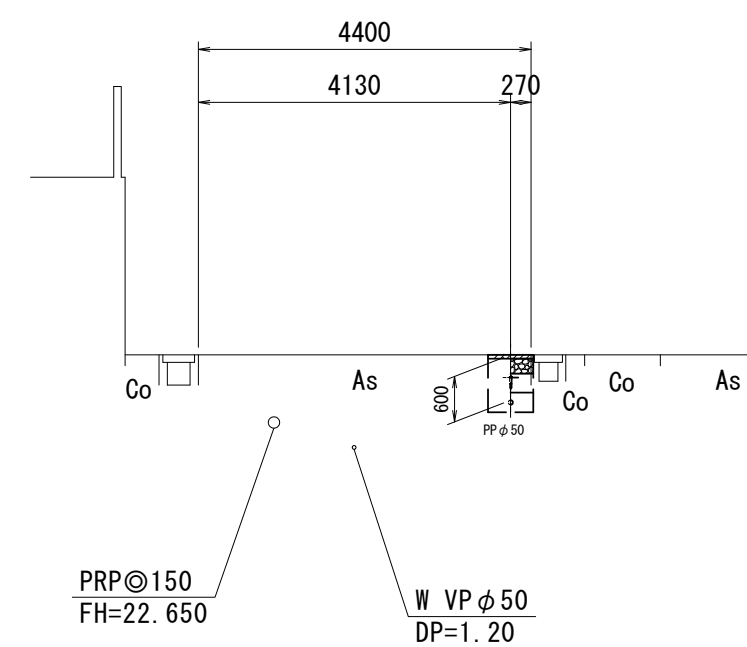

⑥ — ⑥

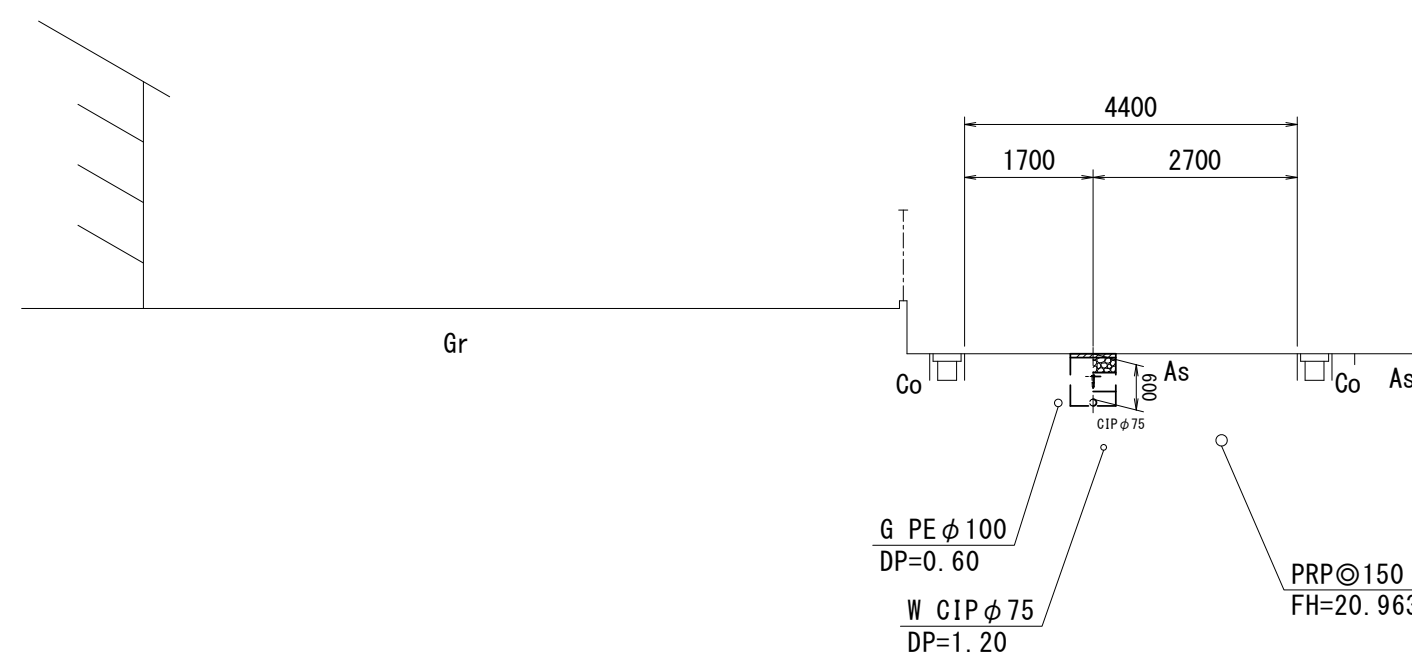






(1号工事箇所)

※この図面はA2サイズを原寸とする。

津市上下水道事業局			
工 事 名	令和6年度水工第28号 公共下水道事業に伴う大谷町及び 一身田上津部田内配水管布設工事		
図面の種類	横断面図 (2/2)		
縮 尺	図示	図面番号	3/11
受注者名			

土工定規図

既設管撤去

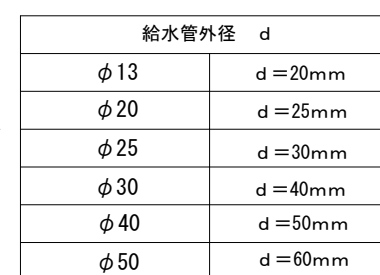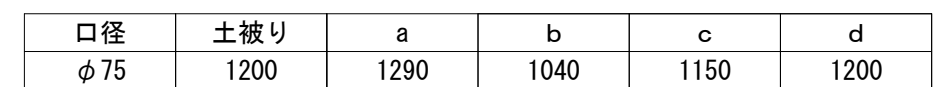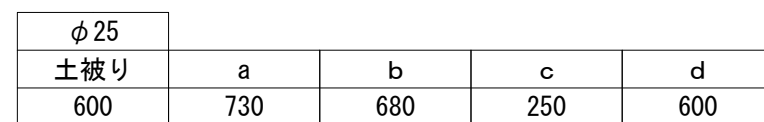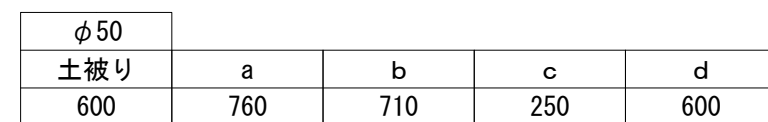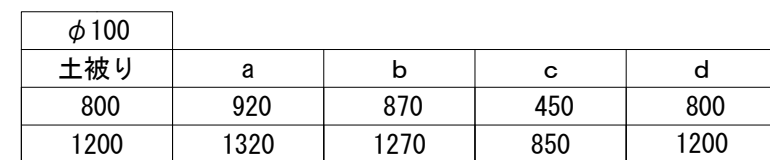


- (1号工事箇所)
※この図面はA 2サイズを原寸とする。

津市上下水道事業局			
工 事 名	令和6年度水工第28号 公共下水道事業に伴う大谷町及び 一身田上津部田地内配水管布設工事		
図面の種類	土工定規図		
縮 尺	図示	図面番号	4/11
受注者名			

配管詳細図(1/4)

B部詳細図

S=1 : 100

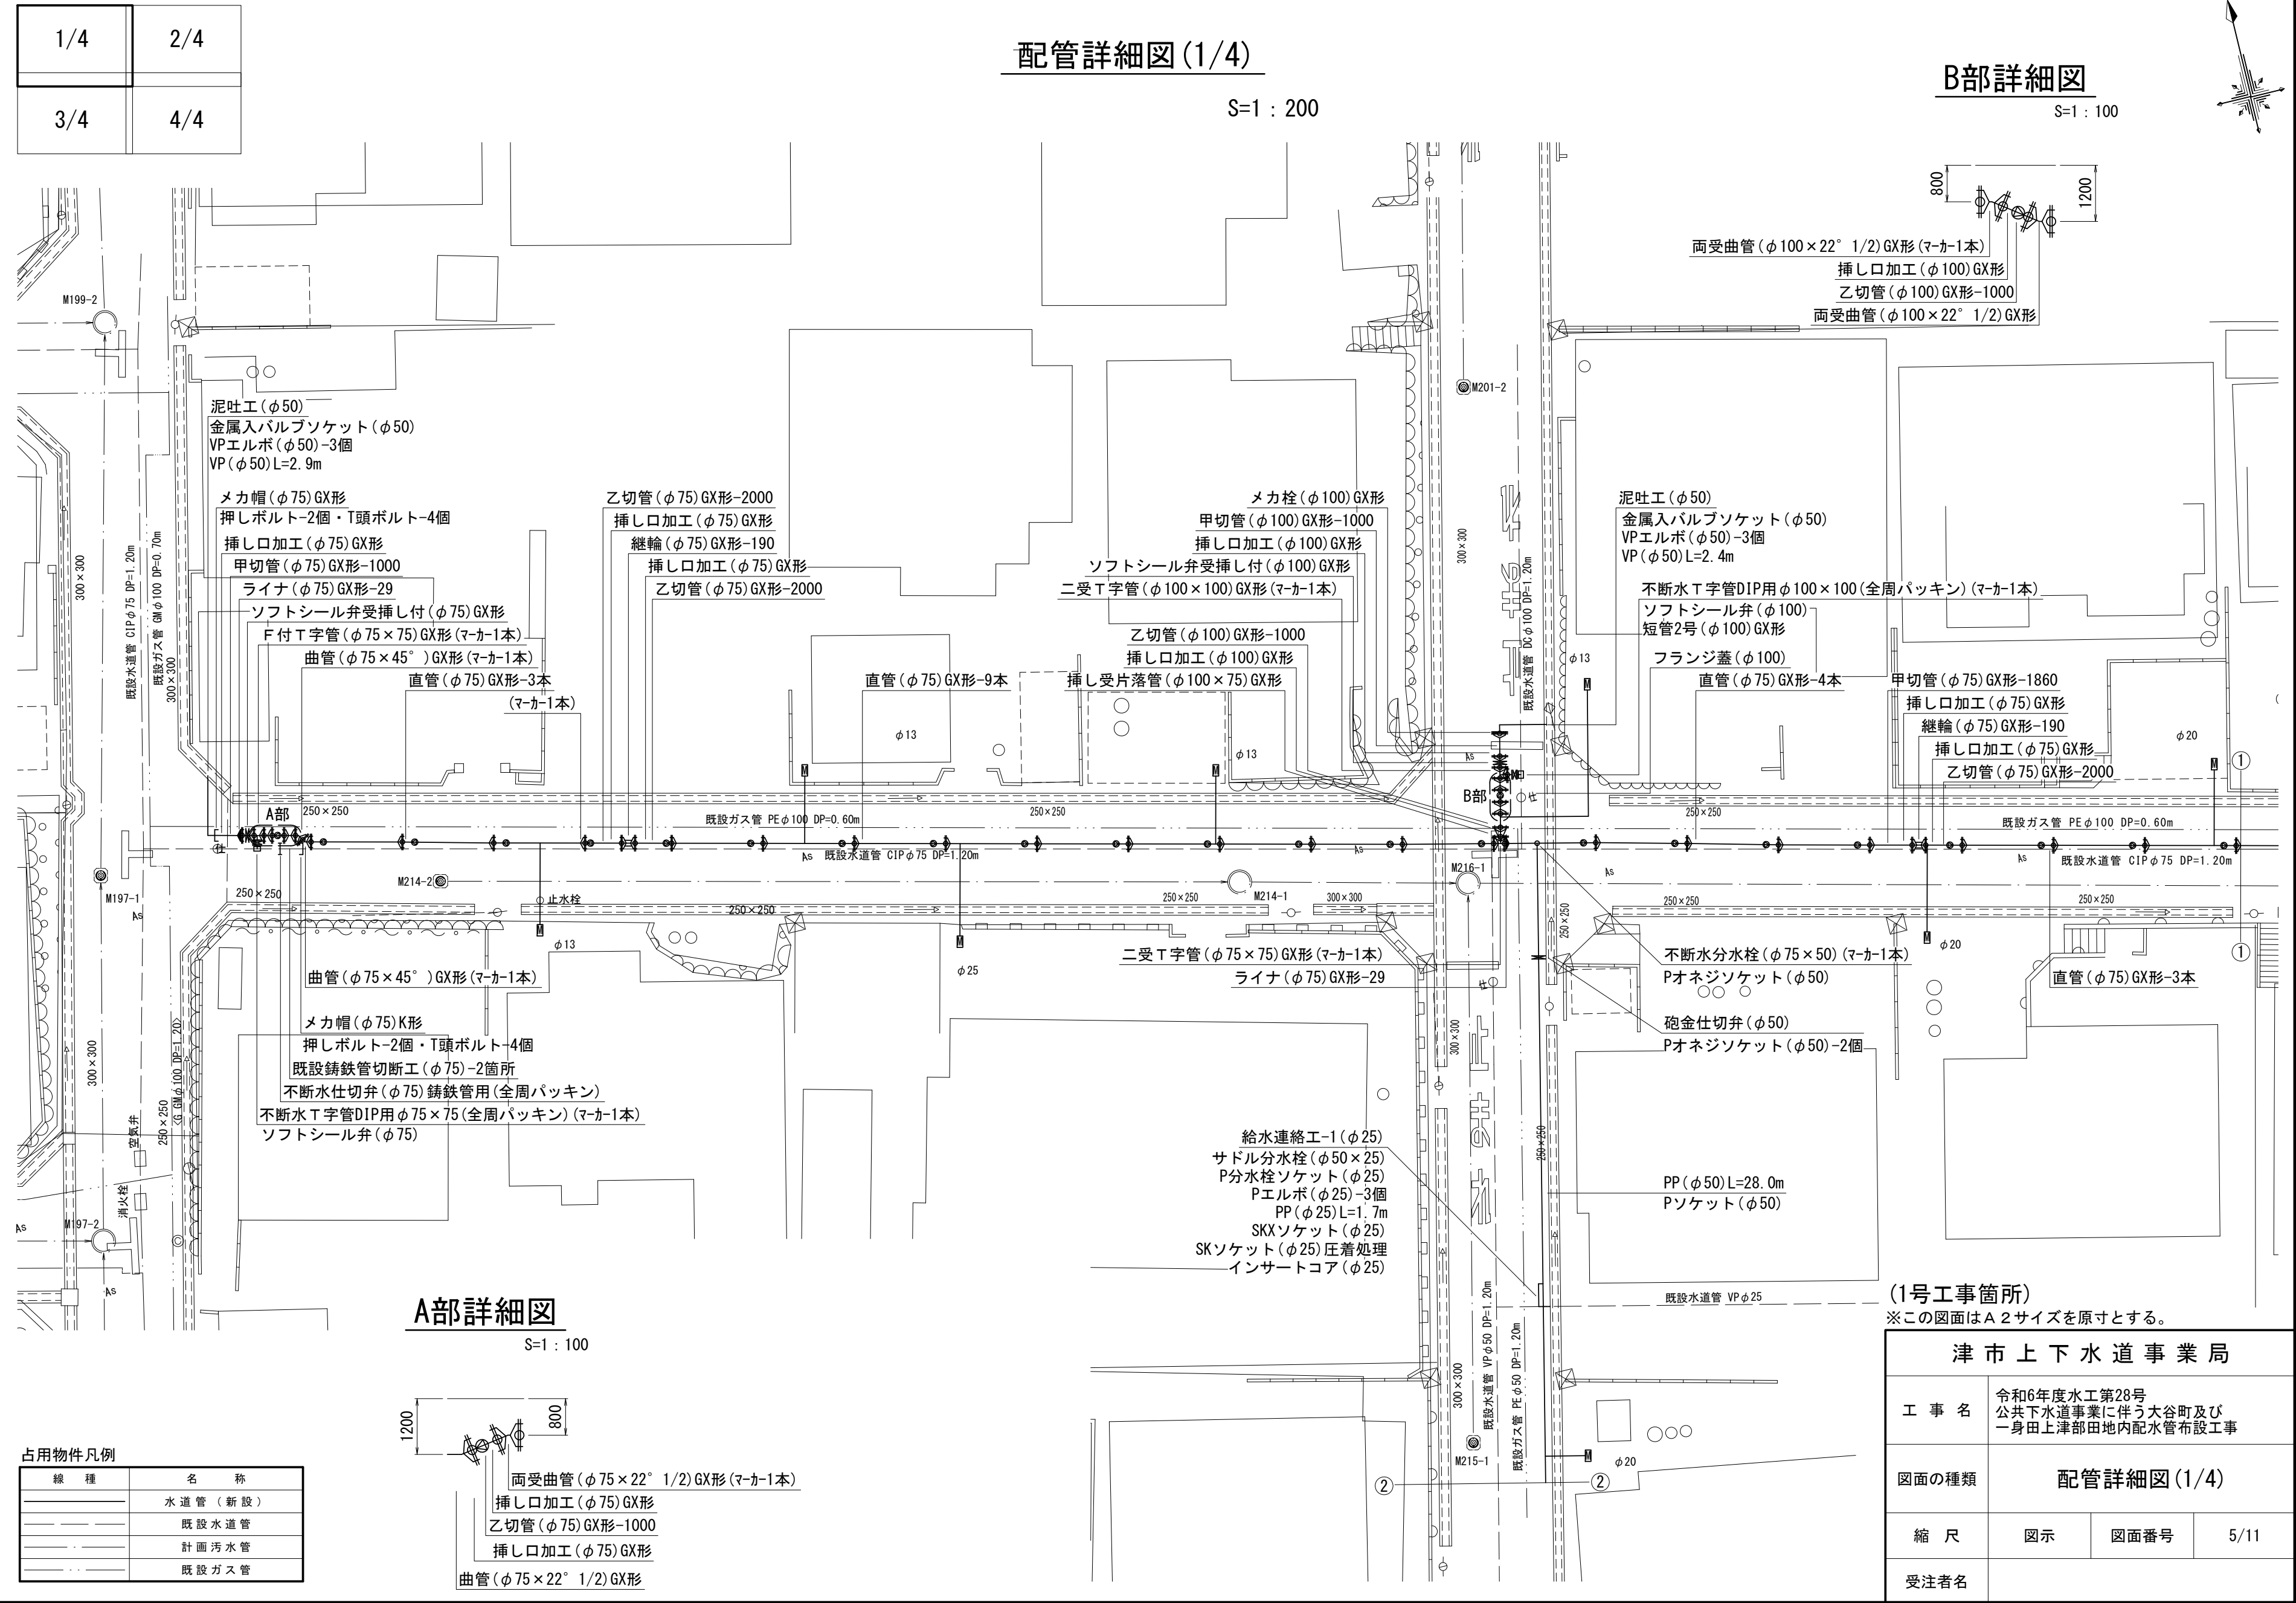

線 種	名 称
_____	水道管（新設）
_____	既設水道管
_____	計画污水管
_____	既設ガス管

津 市 上 下 水 道 事 業 局			
工 事 名	令和6年度水工第28号 公共下水道事業に伴う大谷町及び 一身田上津部田内配水管布設工事		
図面の種類	配管詳細図(1/4)		
縮 尺	図示	図面番号	5/11
受注者名			

配管詳細図 (2/4)

田义

(1号工事箇所)

※この図面はA2サイズを原寸とする。

津市上下水道事業局			
工 事 名	令和6年度水工第28号 公共下水道事業に伴う大谷町及び 一身田上津部田地内配水管布設工事		
図面の種類	配管詳細図(2/4)		
縮 尺	図示	図面番号	6/11
受注者名			

1/4	2/4
3/4	4/4

不断水 T 字管D1P用φ100×100(全周パッキン)(マーカー1本)
 ソフトシール弁(φ100)
 短管2号(φ100)GX形
 不断水仕切弁(φ100)鋳鉄管用(全周パッキン)
 既設鋳鉄管切断工(φ100)2箇所
 メカ帽(φ100)K形
 押しボルト2個・T頭ボルト4個

泥吐工 (φ50)
金属入バルブソケット (φ50)
VPエルボ (φ50) - 3個
VP (φ50) L = 4.0m

メカ栓 (φ100) GX形
甲切管 (φ100) GX形-1000
挿し口加工 (φ100) GX形
ソフトシール弁受挿し付 (φ100) GX形
二受 T字管 (φ100×100) GX形 (マーク1本)
ライナ (φ100) GX形-29
ライナ (φ100) GX形-29

曲管 (φ100 × 22° 1/2) GX形 (マ-カ-1本)
挿し口加工 (φ100) GX形
乙切管 (φ100) GX形-1000
両受曲管 (φ100 × 22° 1/2) GX形

給水連絡工-3(φ20)
サドル分水栓(φ50×20)
P分水栓ソケット(φ20)-3個
甲止水栓(φ20)
Pエルボ(φ20)-3個
PP(φ20)L=6.1m
SKXソケット(φ20)
SKソケット(φ20)圧着処理
インサートコア(φ20)

給水連絡工-2(φ40)
 不断水分水栓(100A×50A)(マカ-1本)
 砲金製銅管ブッシング(50A×40A)
 Pオネジソケット(φ40)
 Pエルボ(φ40)-3個
 PP(φ40)L=4.4m
 SKXソケット(φ40)
 SKソケット(φ40)圧着処理

消火栓(ステンレス製)
補修弁(φ75)H=100
F付T字管(φ100×75)GX形

ライナ(φ100)GX形-29
直管(φ100)GX形-1本

ライナ(φ100)GX形-29
甲切管(φ100)GX形-2000
挿し口加工(φ100)GX形
両受ソフトシール弁(φ100)GX形
乙切管(φ100)GX形-2000
挿し口加工(φ100)GX形
メカ帽(φ100)GX形
押しボルト-2個・T頭ボルト-4個

砲金仕切弁 (φ50)
Pオネジソケット (φ50)-2個
不断水分水栓 (φ100×50) (マカ-1本)
Pオネジソケット (φ50)

既設ガス管 PE ϕ 75 DP=1.20m

既設水道管 VP ϕ 50 DP=1.20m

PP (φ 50) L=44.0m
Pソケット (φ 50)

泥吐工 (φ25)
砲金製鋼管ブッシング (50A×25A)
金属入バルブソケット (φ25)
VPエルボ (φ25)-3個
VP (φ25) L=1.0m


占用物件凡例

線 種	名 称
——	水 道 管 （ 新 設 ）
——	既 設 水 道 管
——	計 画 汚 水 管
——	既 設 ガ ス 管

設 計 図

配管詳細図 (3/4)

S=1 : 200

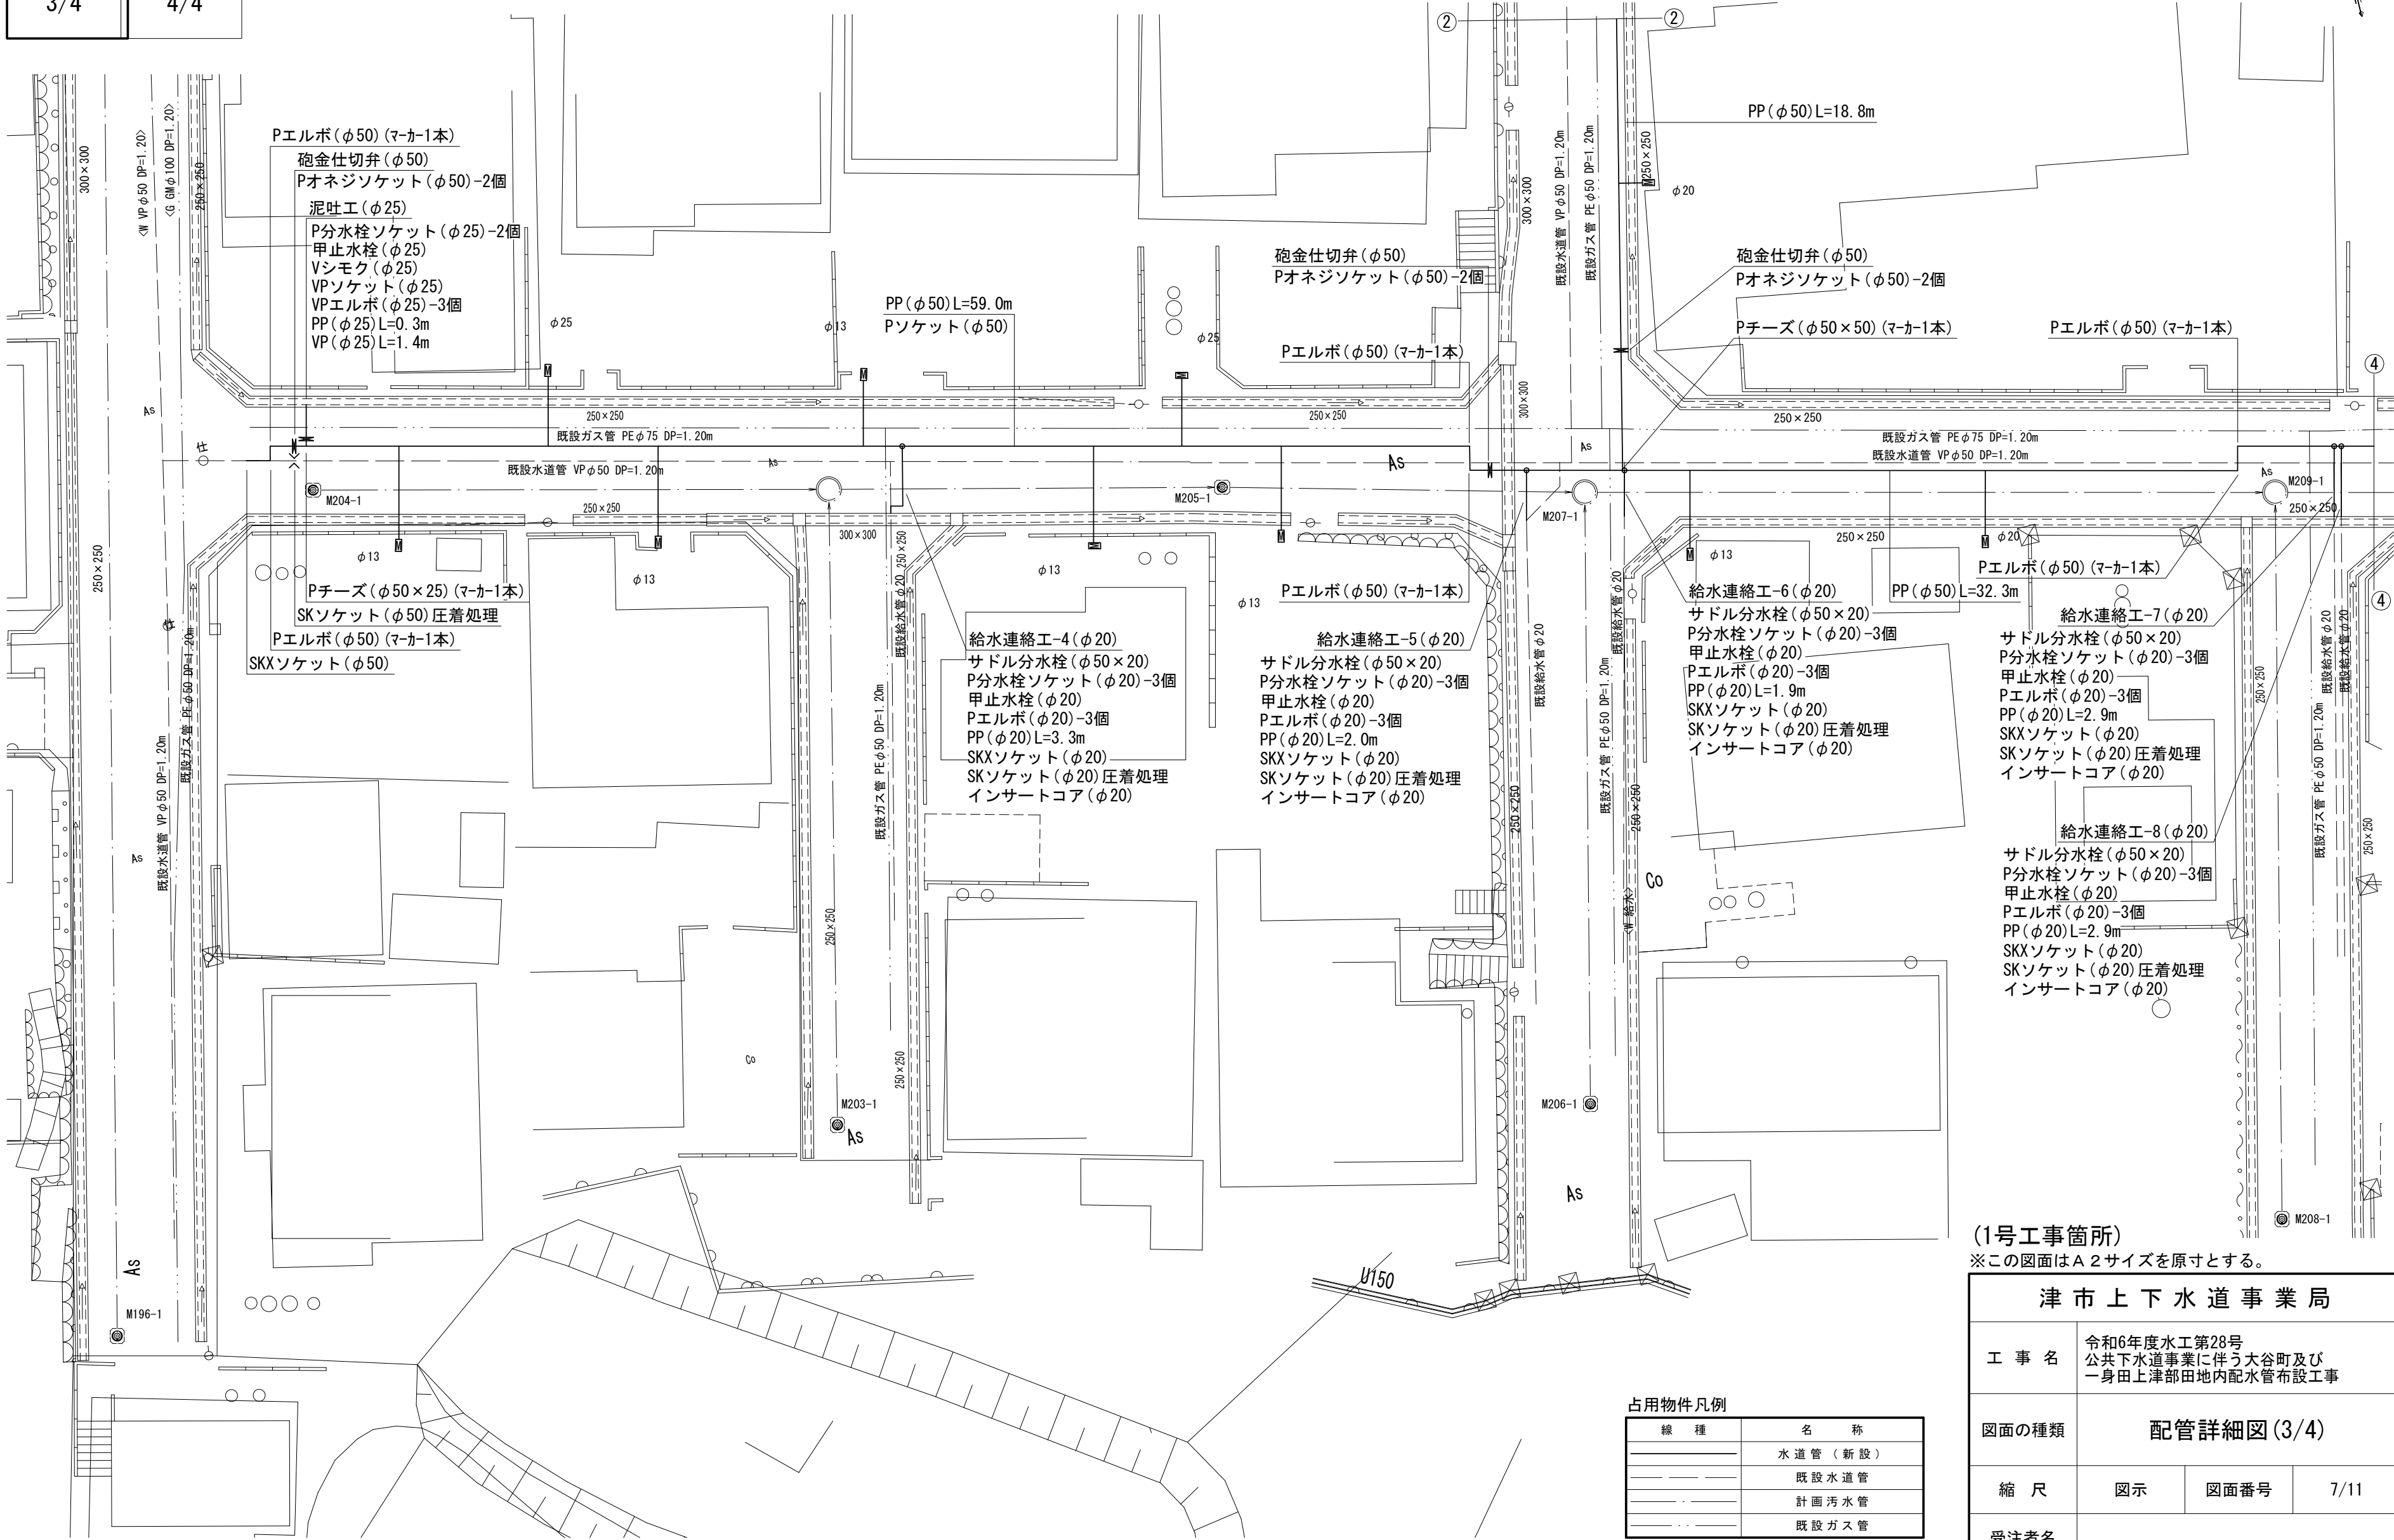


(1号工事箇所)
※この図面はA2サイズを原寸とする。

津市上下水道事業局			
工 事 名	令和6年度水工第28号 公共下水道事業に伴う大谷町及び 一身田上津部田地内配水管布設工事		
図面の種類	配管詳細図 (3/4)		
縮 尺	図示	図面番号	7/11
受注者名			

占用物件凡例

線 種	名 称
—	水道管 (新設)
- - -	既設水道管
---	計画汚水管
---	既設ガス管



設 計 図

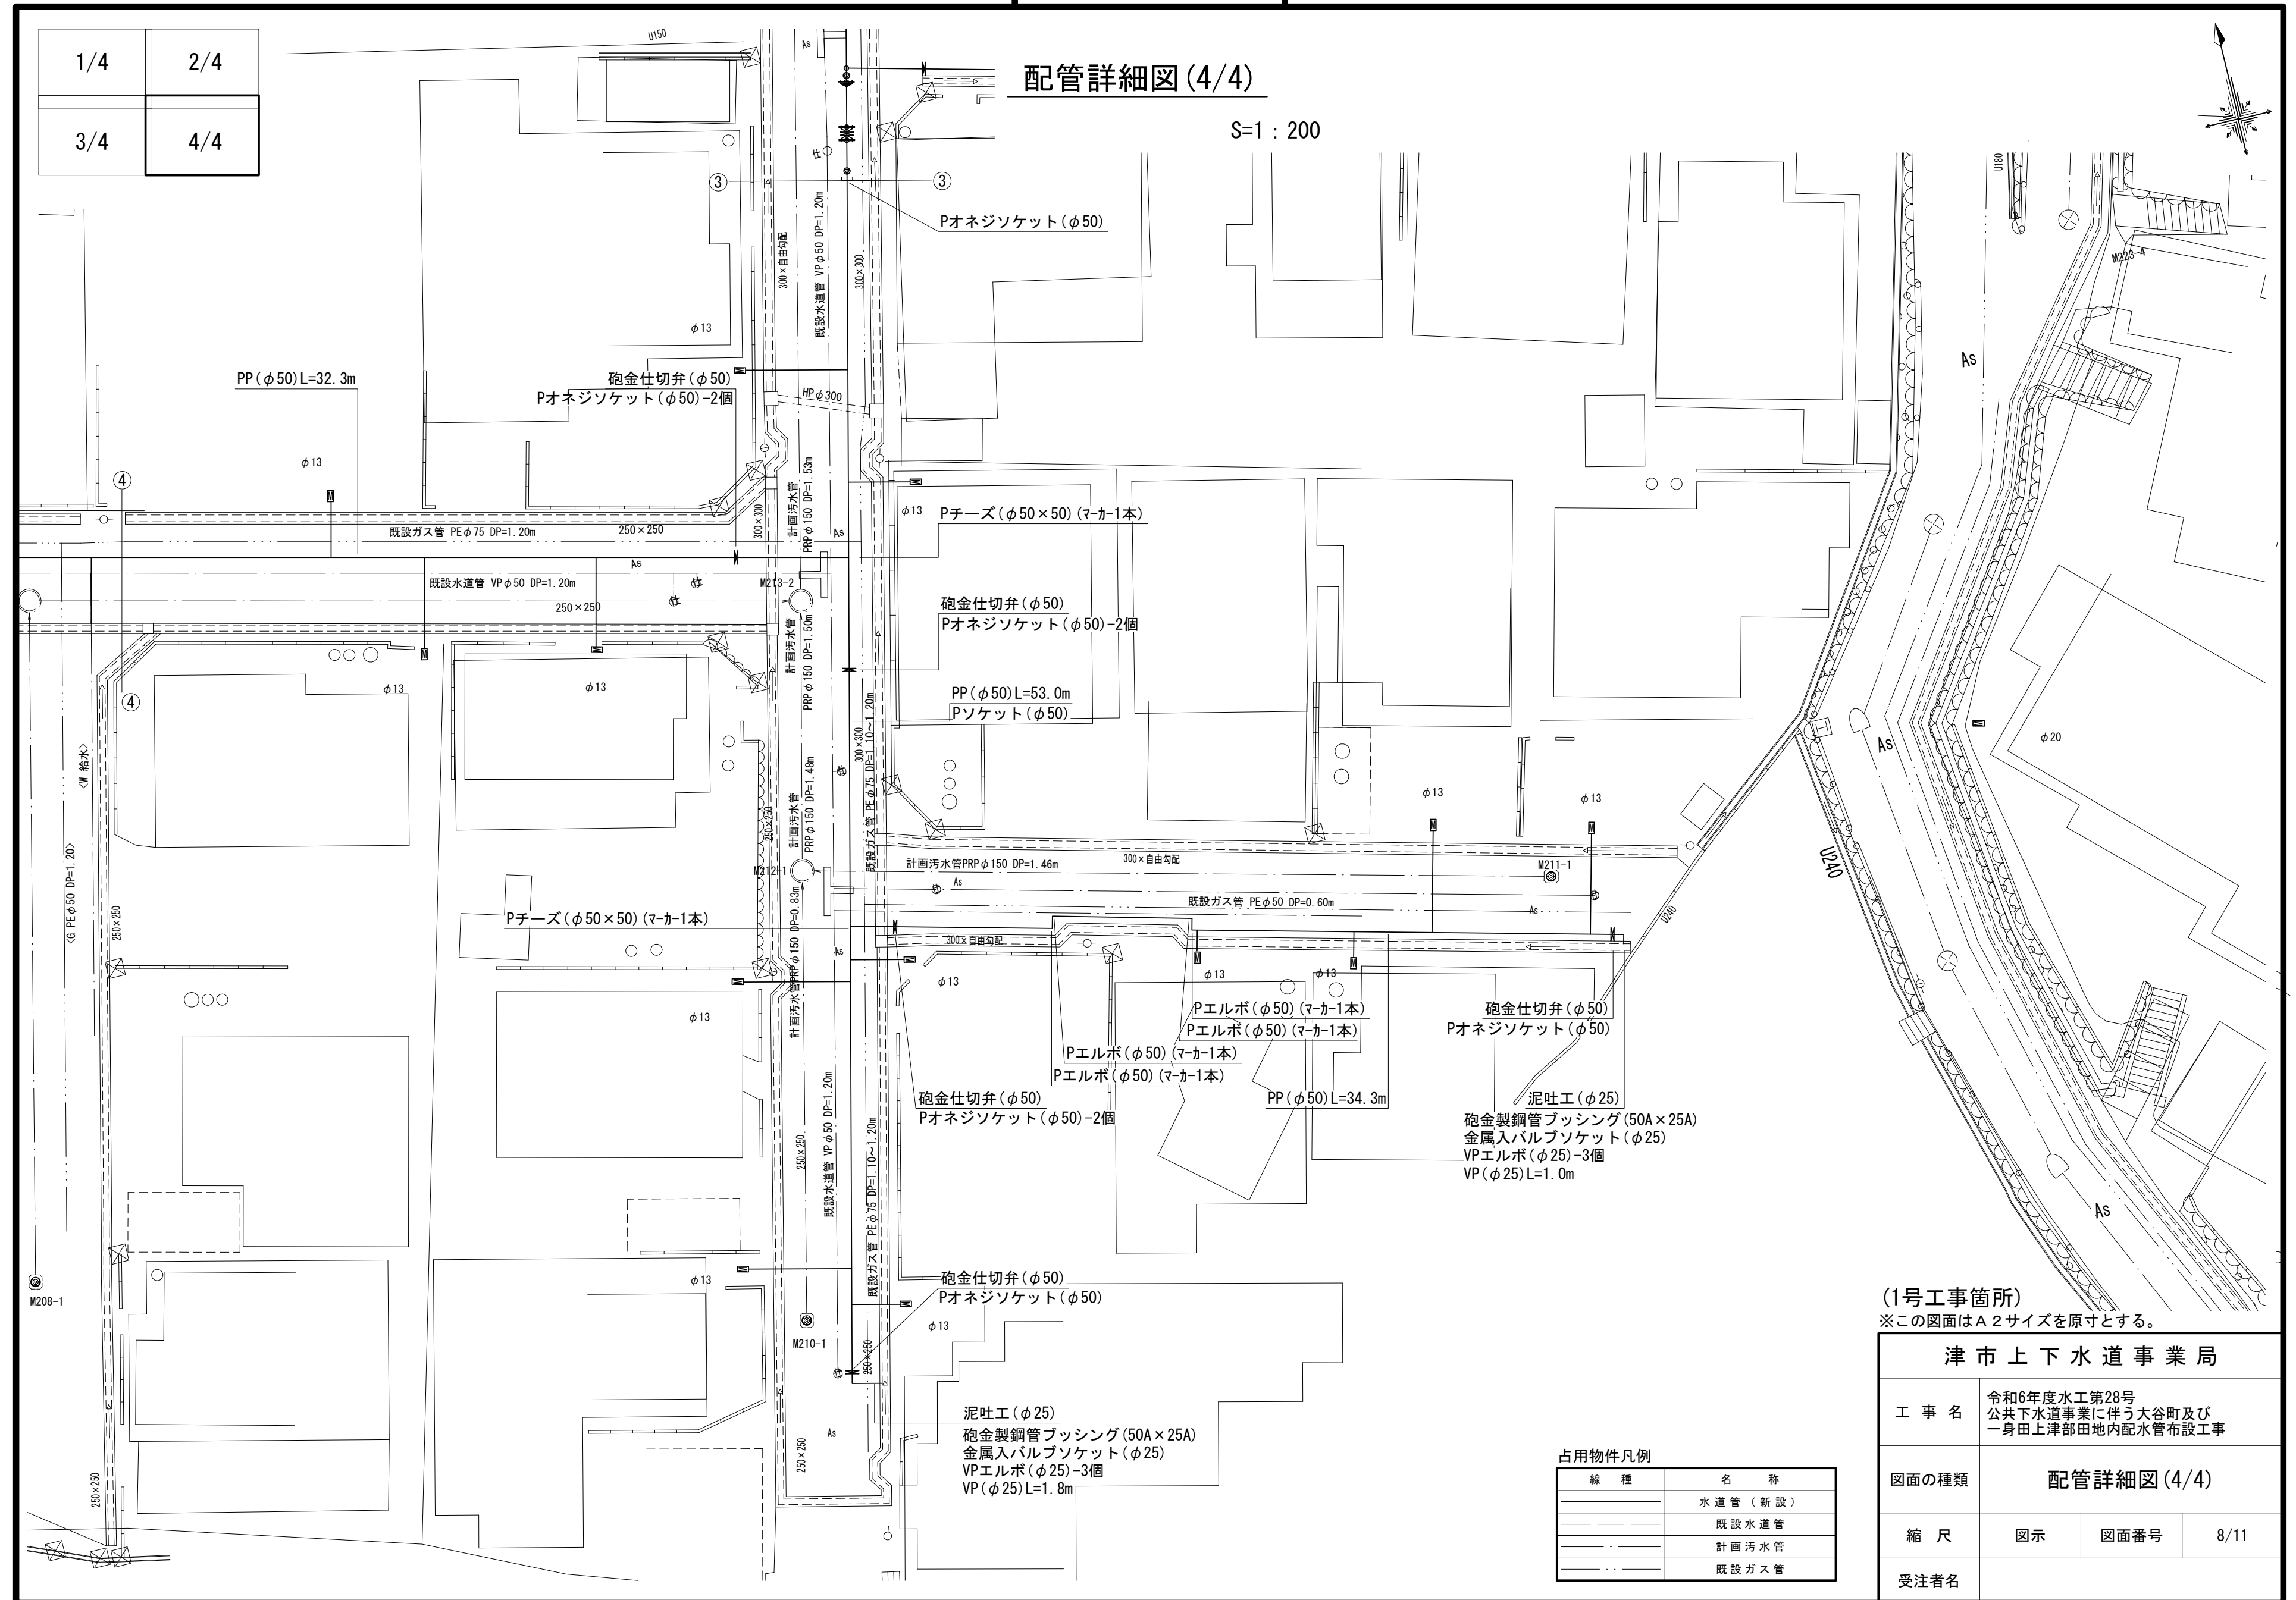

設計図

平面図

S=1:500

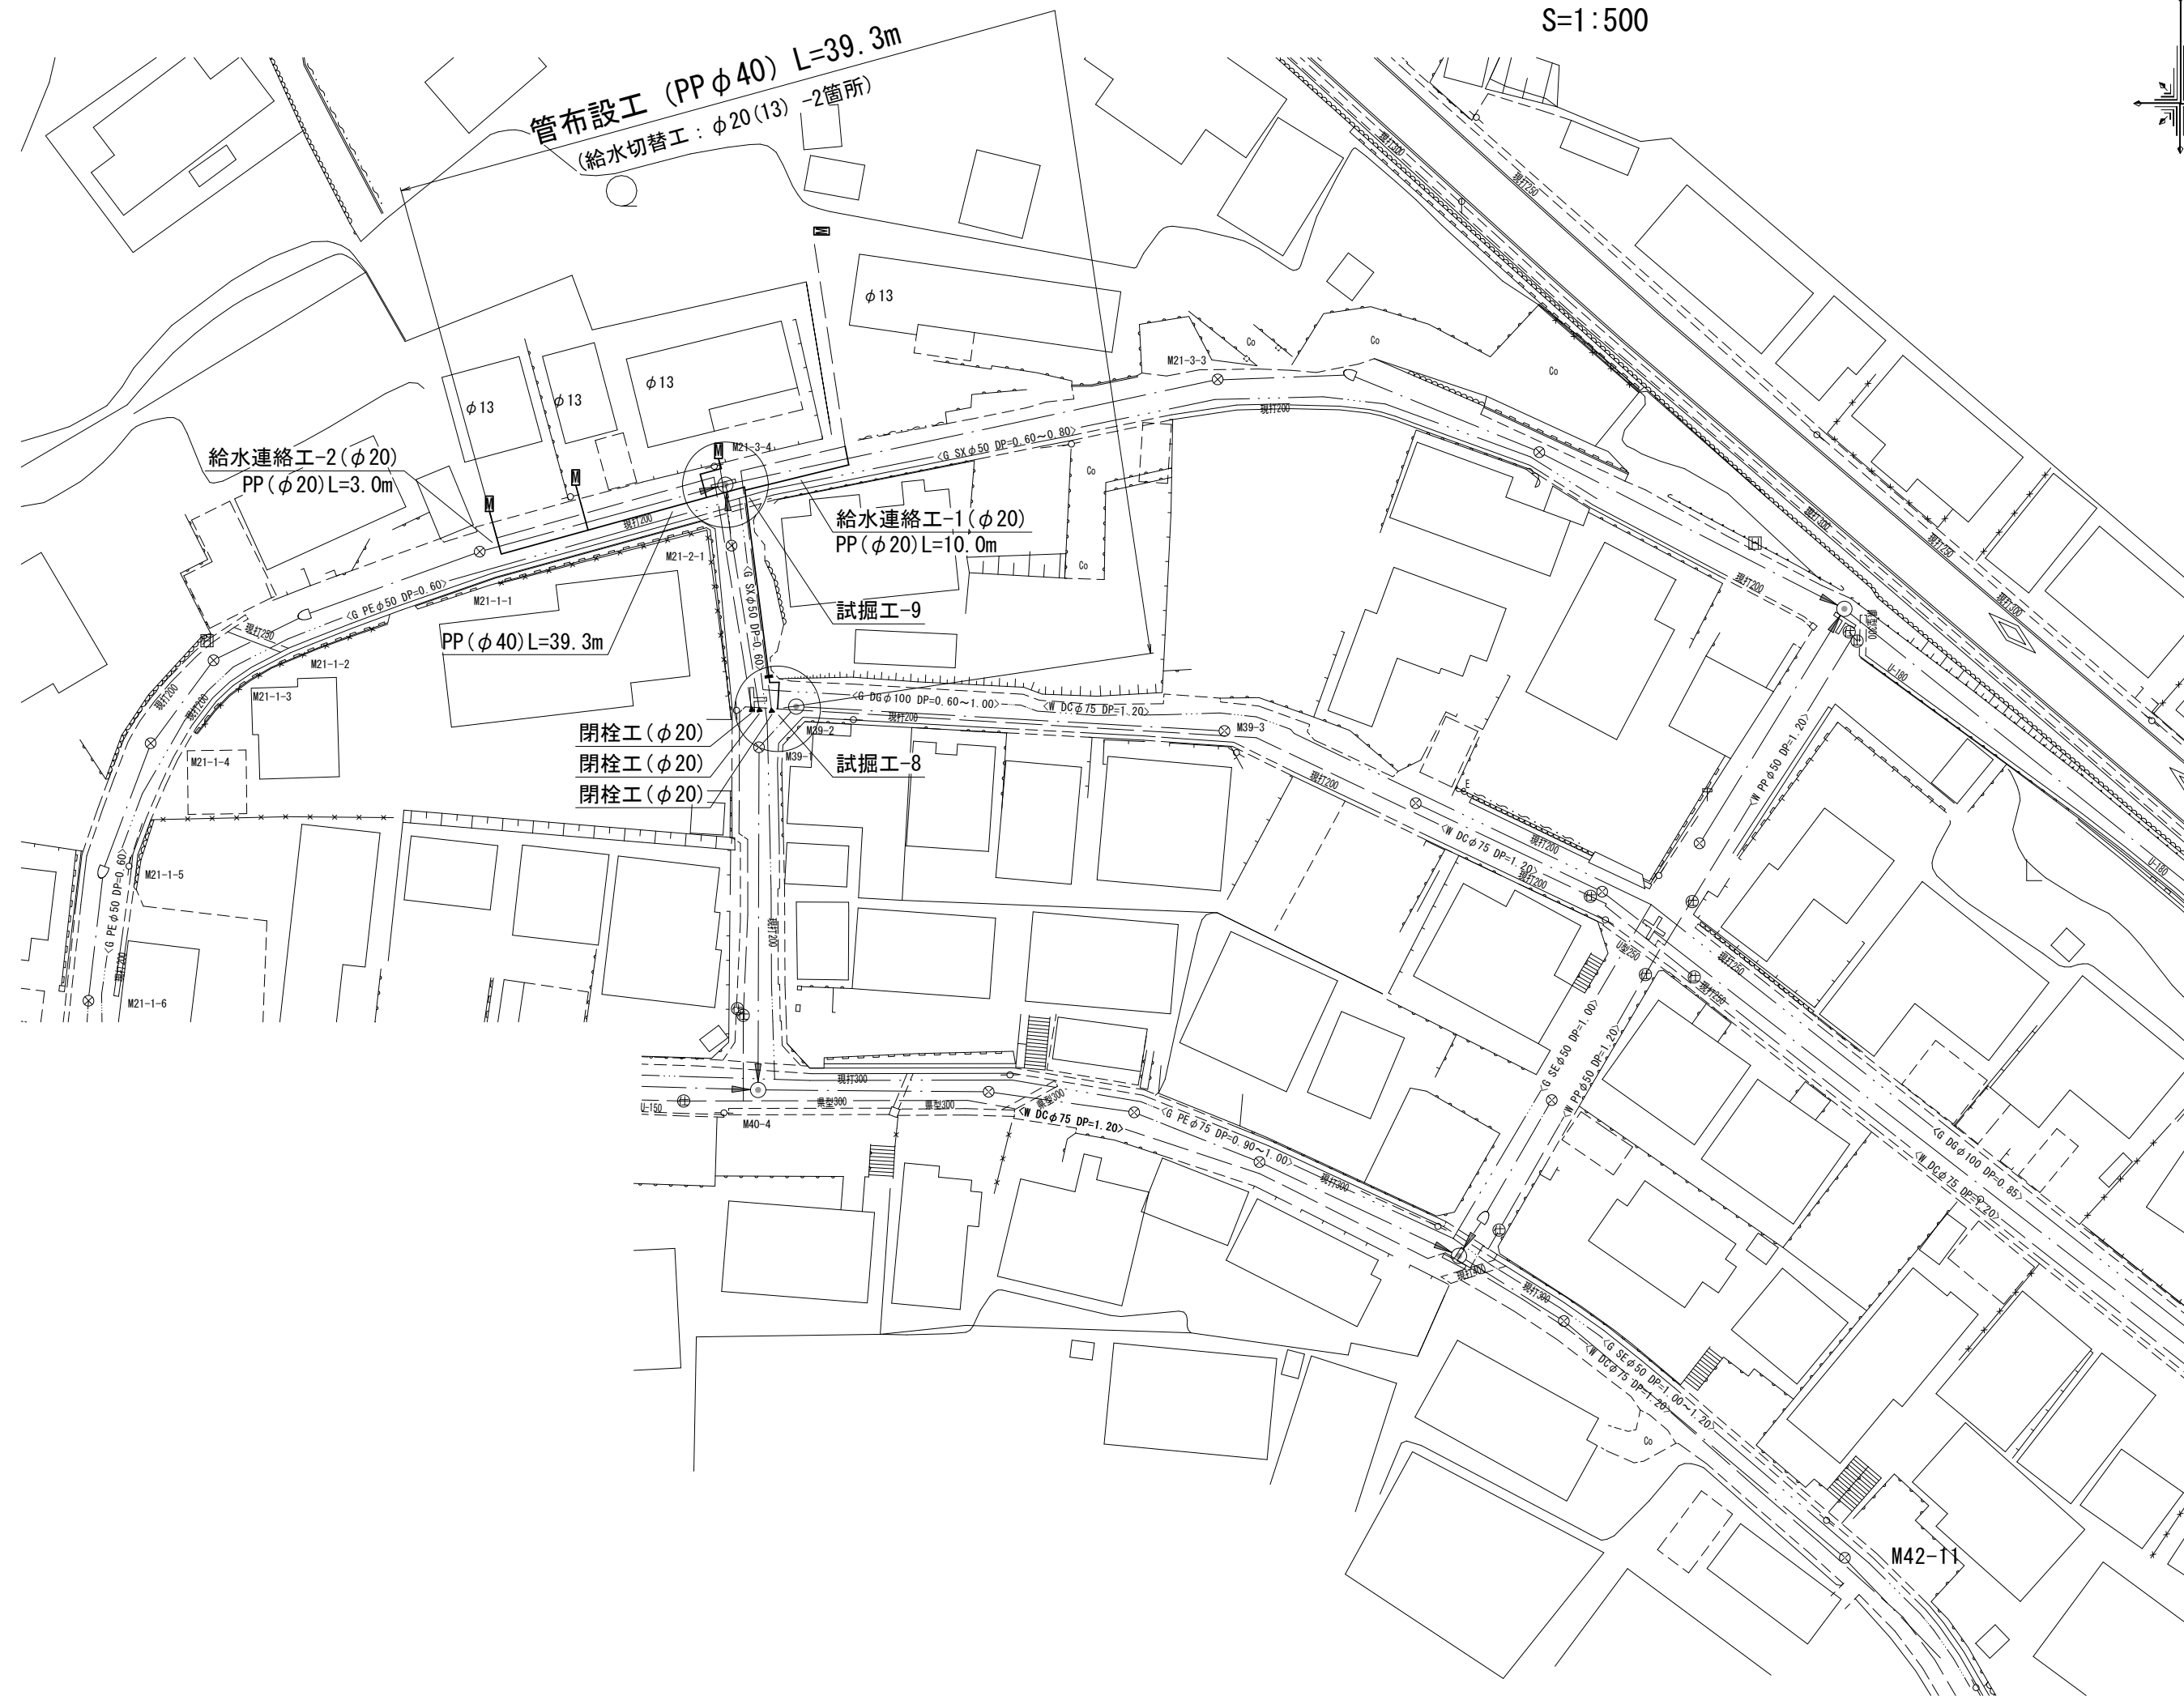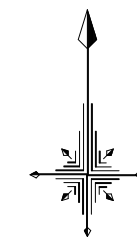

占用物件凡例

線 種	名 称
——	水道管（新設）
---	既設水道管
---	計画汚水管
---	既設ガス管



(2号工事箇所)

※この図面はA2サイズを原寸とする。

津市上下水道事業局			
工 事 名	令和6年度水工第28号 公共下水道事業に伴う大谷町及び 一身田上津部田地内配水管布設工事		
図面の種類	平面図		
縮 尺	図示	図面番号	9/11
受注者名			

土工定規図

S=1 : 20

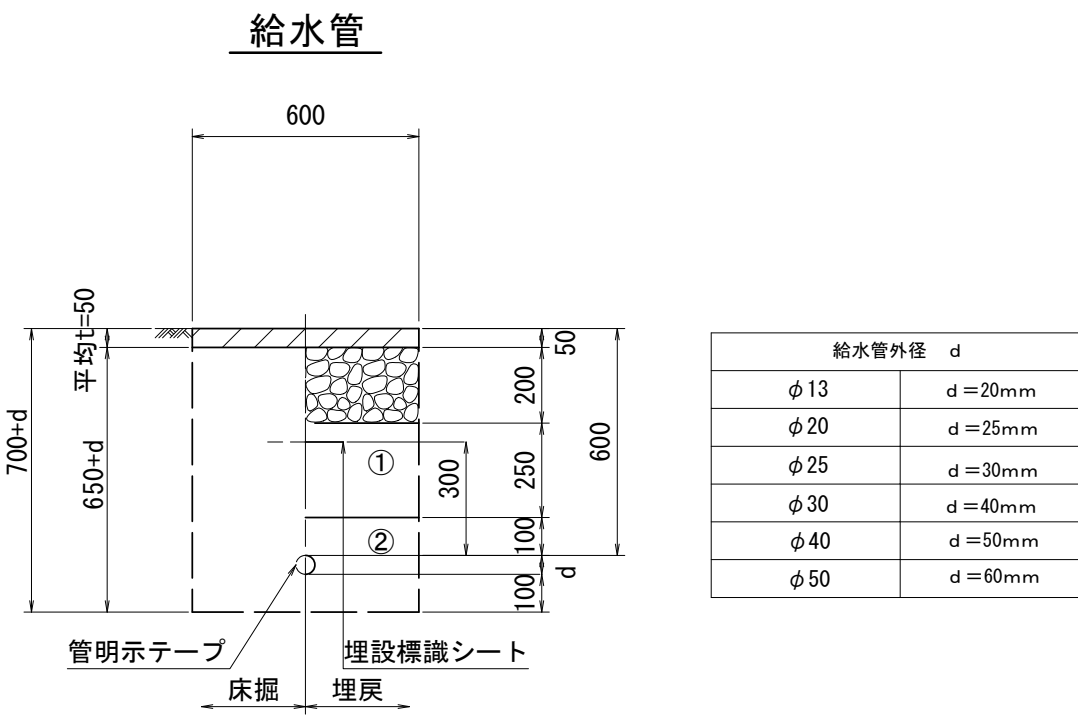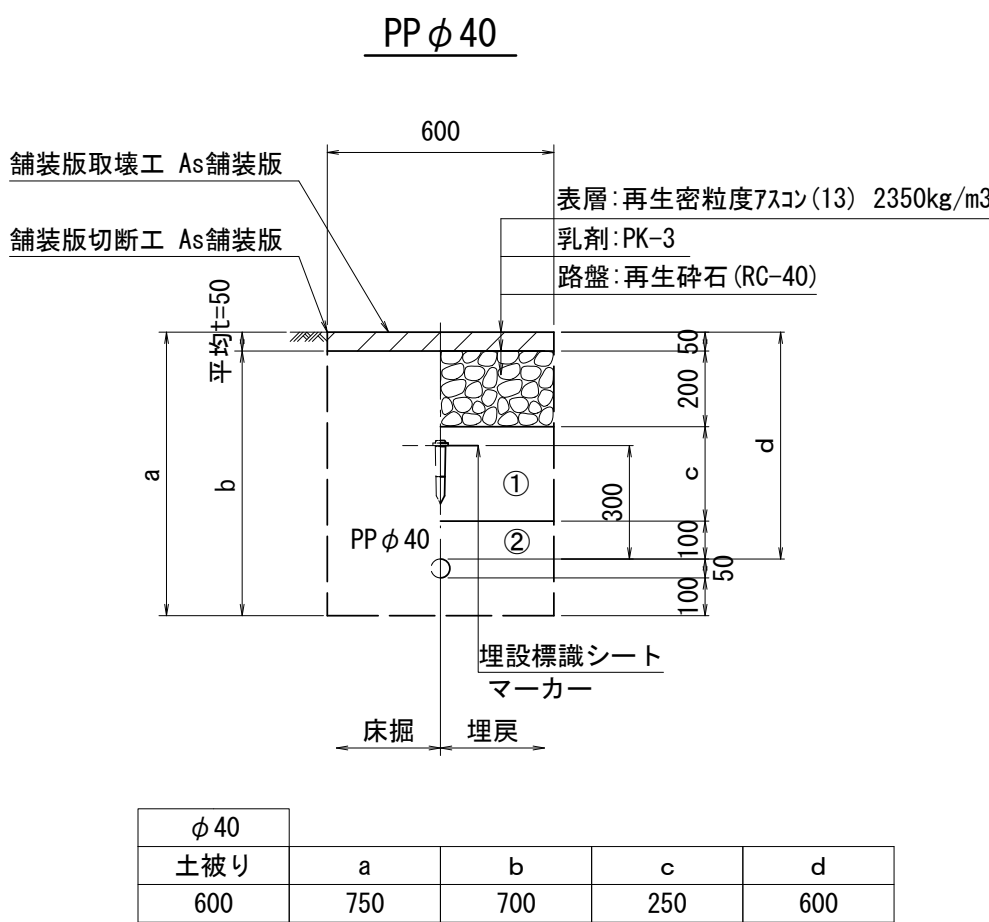

(2号工事箇所)

※この図面はA2サイズを原寸とする。

津市上下水道事業局			
工 事 名	令和6年度水工第28号 公共下水道事業に伴う大谷町及び 一身田上津部田内配水管布設工事		
図面の種類	土工定規図		
縮 尺	図示	図面番号	10/11
受注者名			


- ①・・・再生碎石 (RC-40)
②・・・管基礎用砂(埋戻し用砂)

設 計 図

横断面図


S=1 : 100

2-2

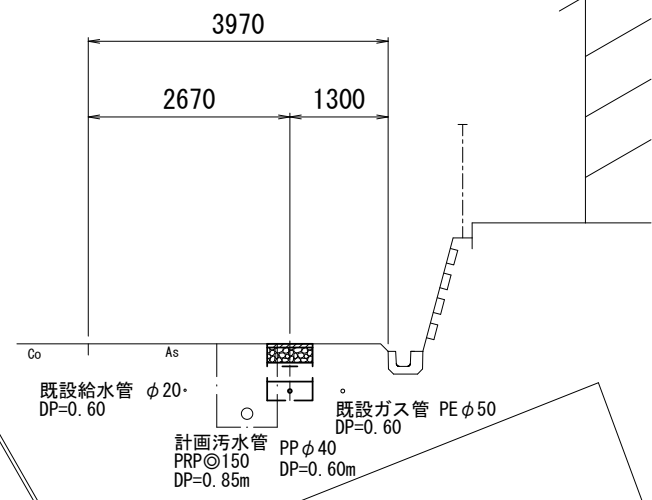

配管詳細図


S=1 : 200

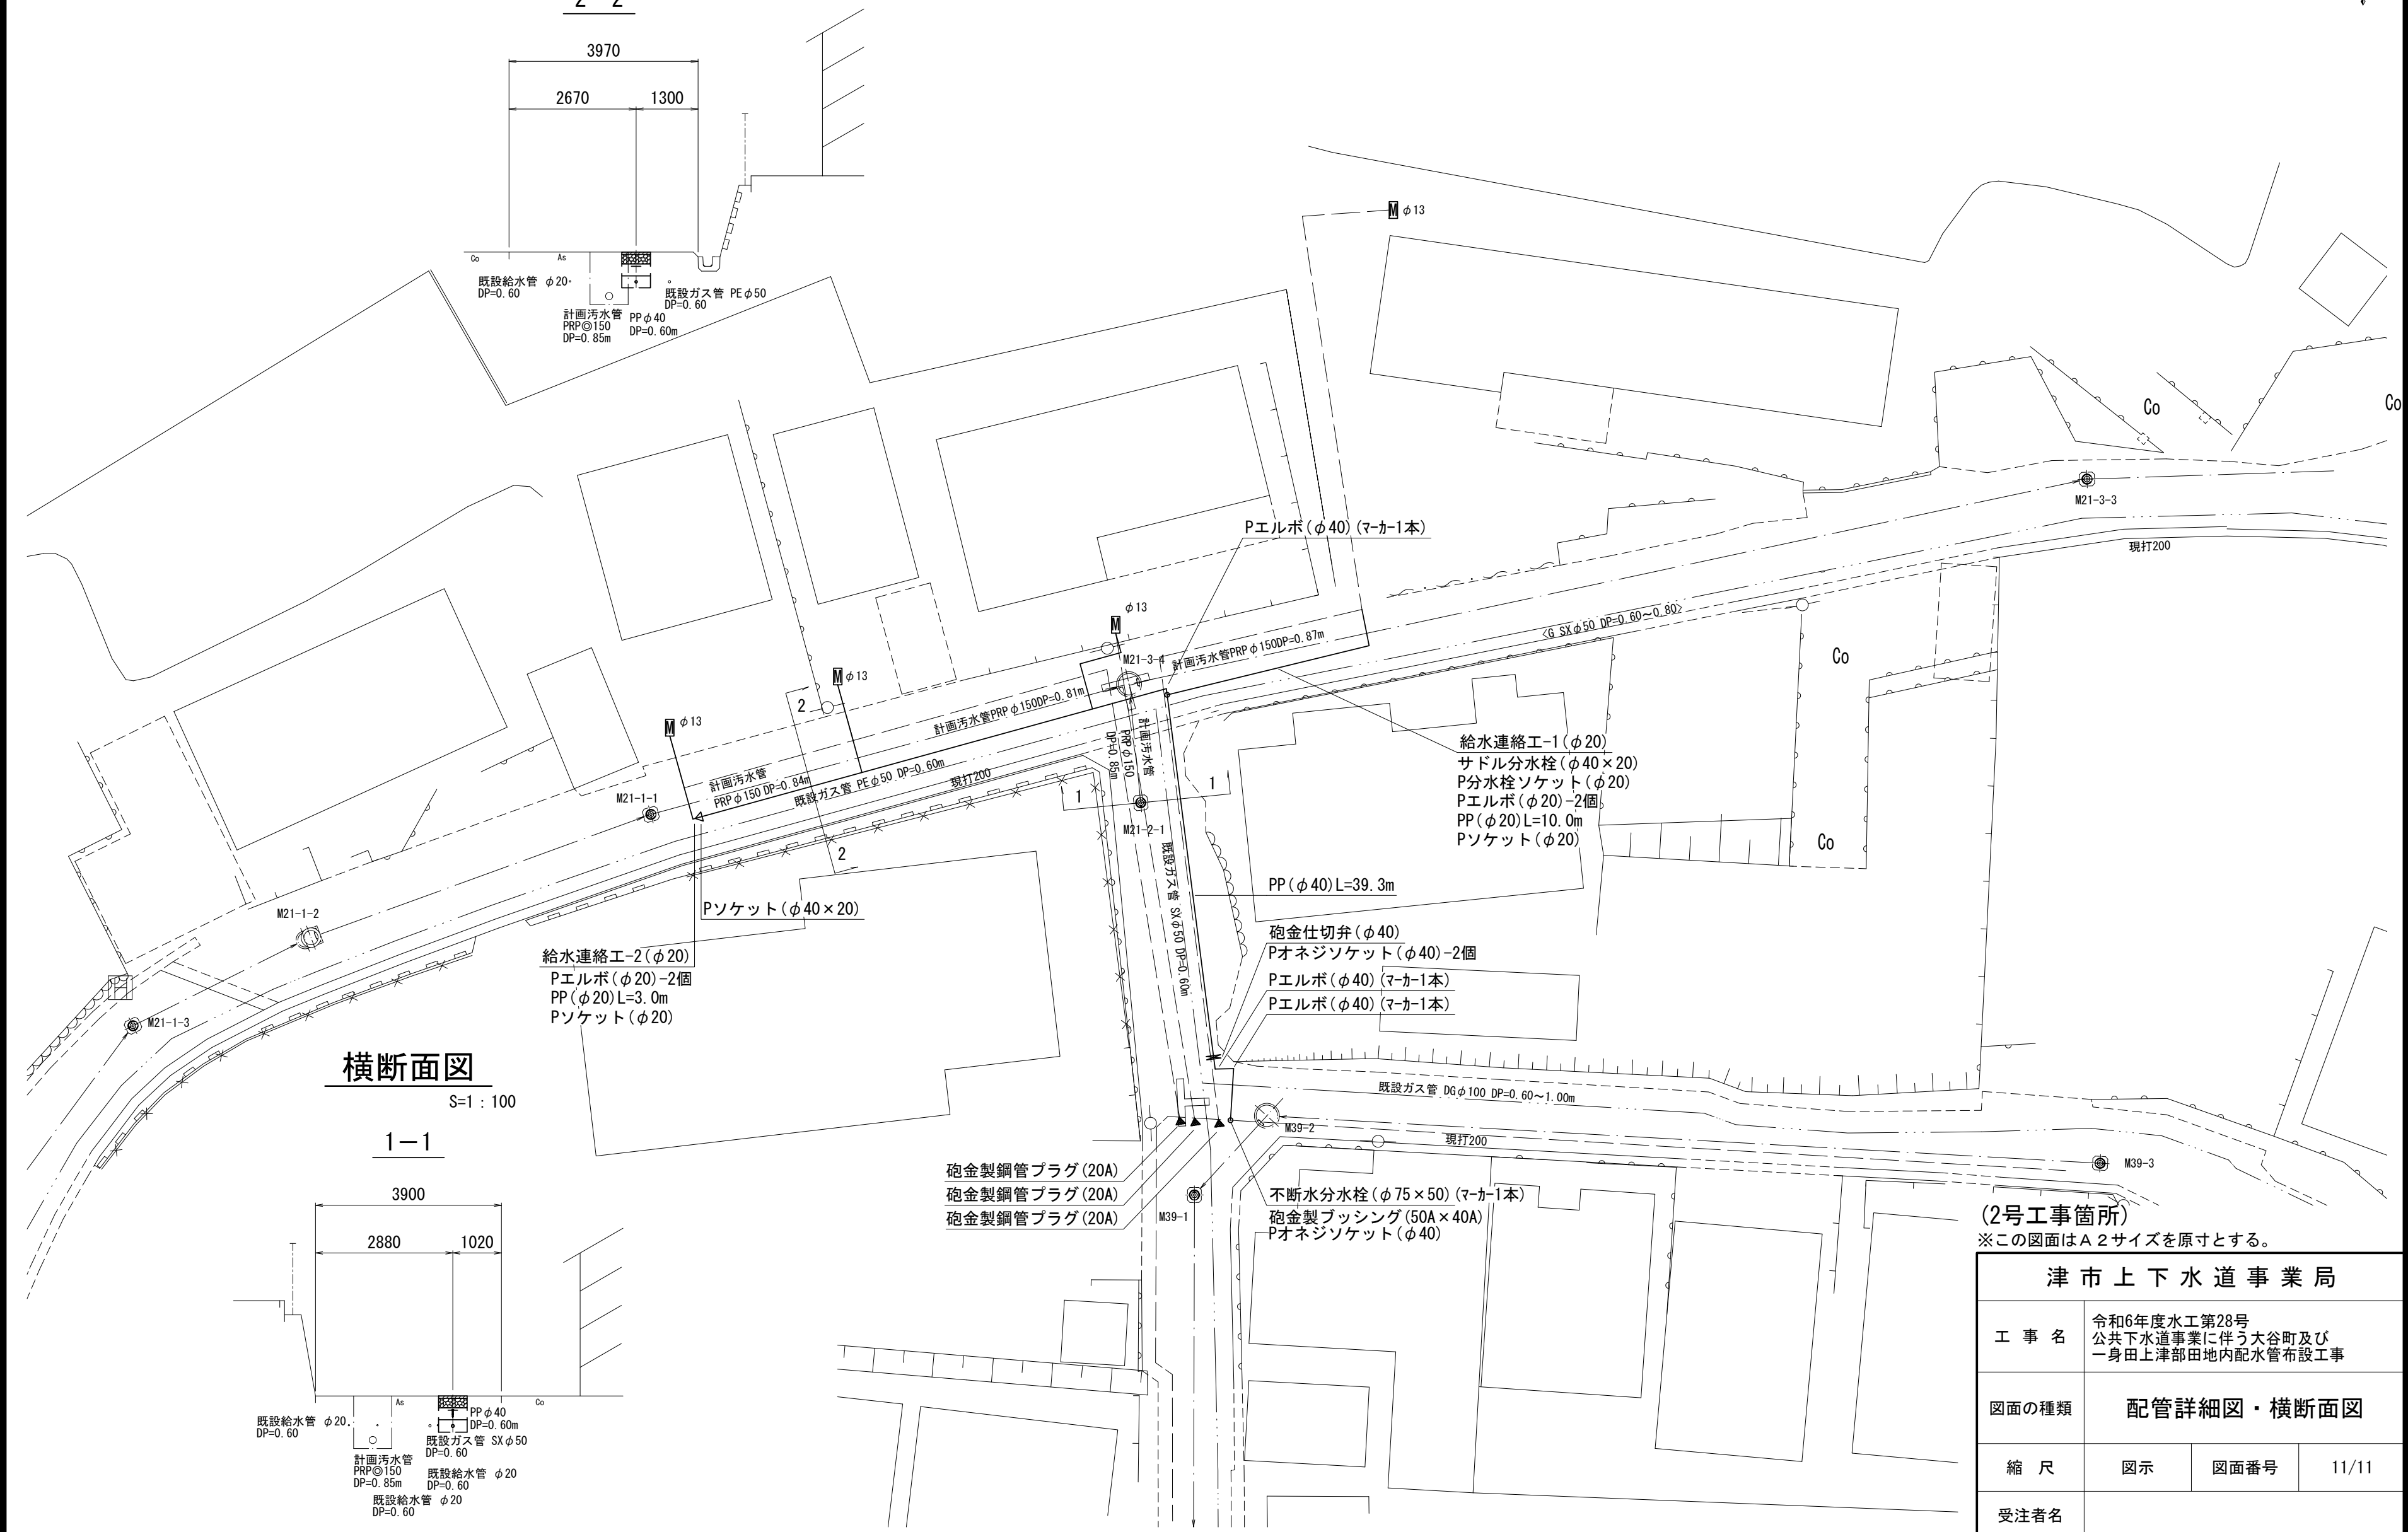

横断面図

S=1 : 200

1-1

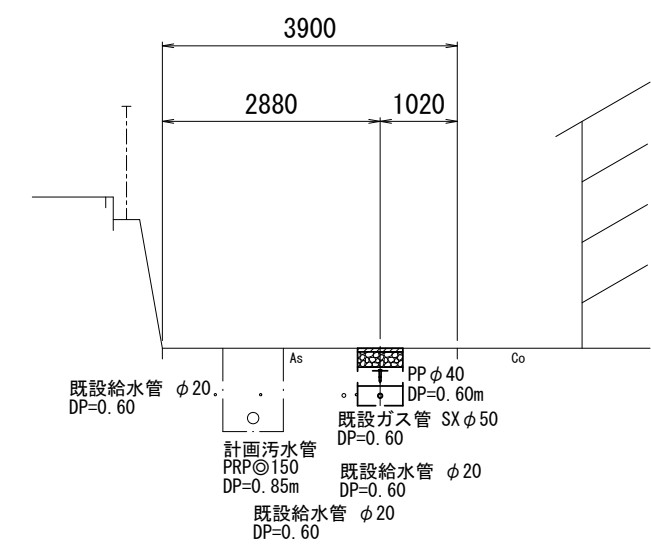

(2号工事箇所)

※この図面はA2サイズを原寸とする。

津市上下水道事業局			
工 事 名	令和6年度水工第28号 公共下水道事業に伴う大谷町及び 一身田上津部田内配水管布設工事		
図面の種類	配管詳細図・横断面図		
縮 尺	図示	図面番号	11/11
受注者名			