



美里穴倉低区ポンプ場 配置図

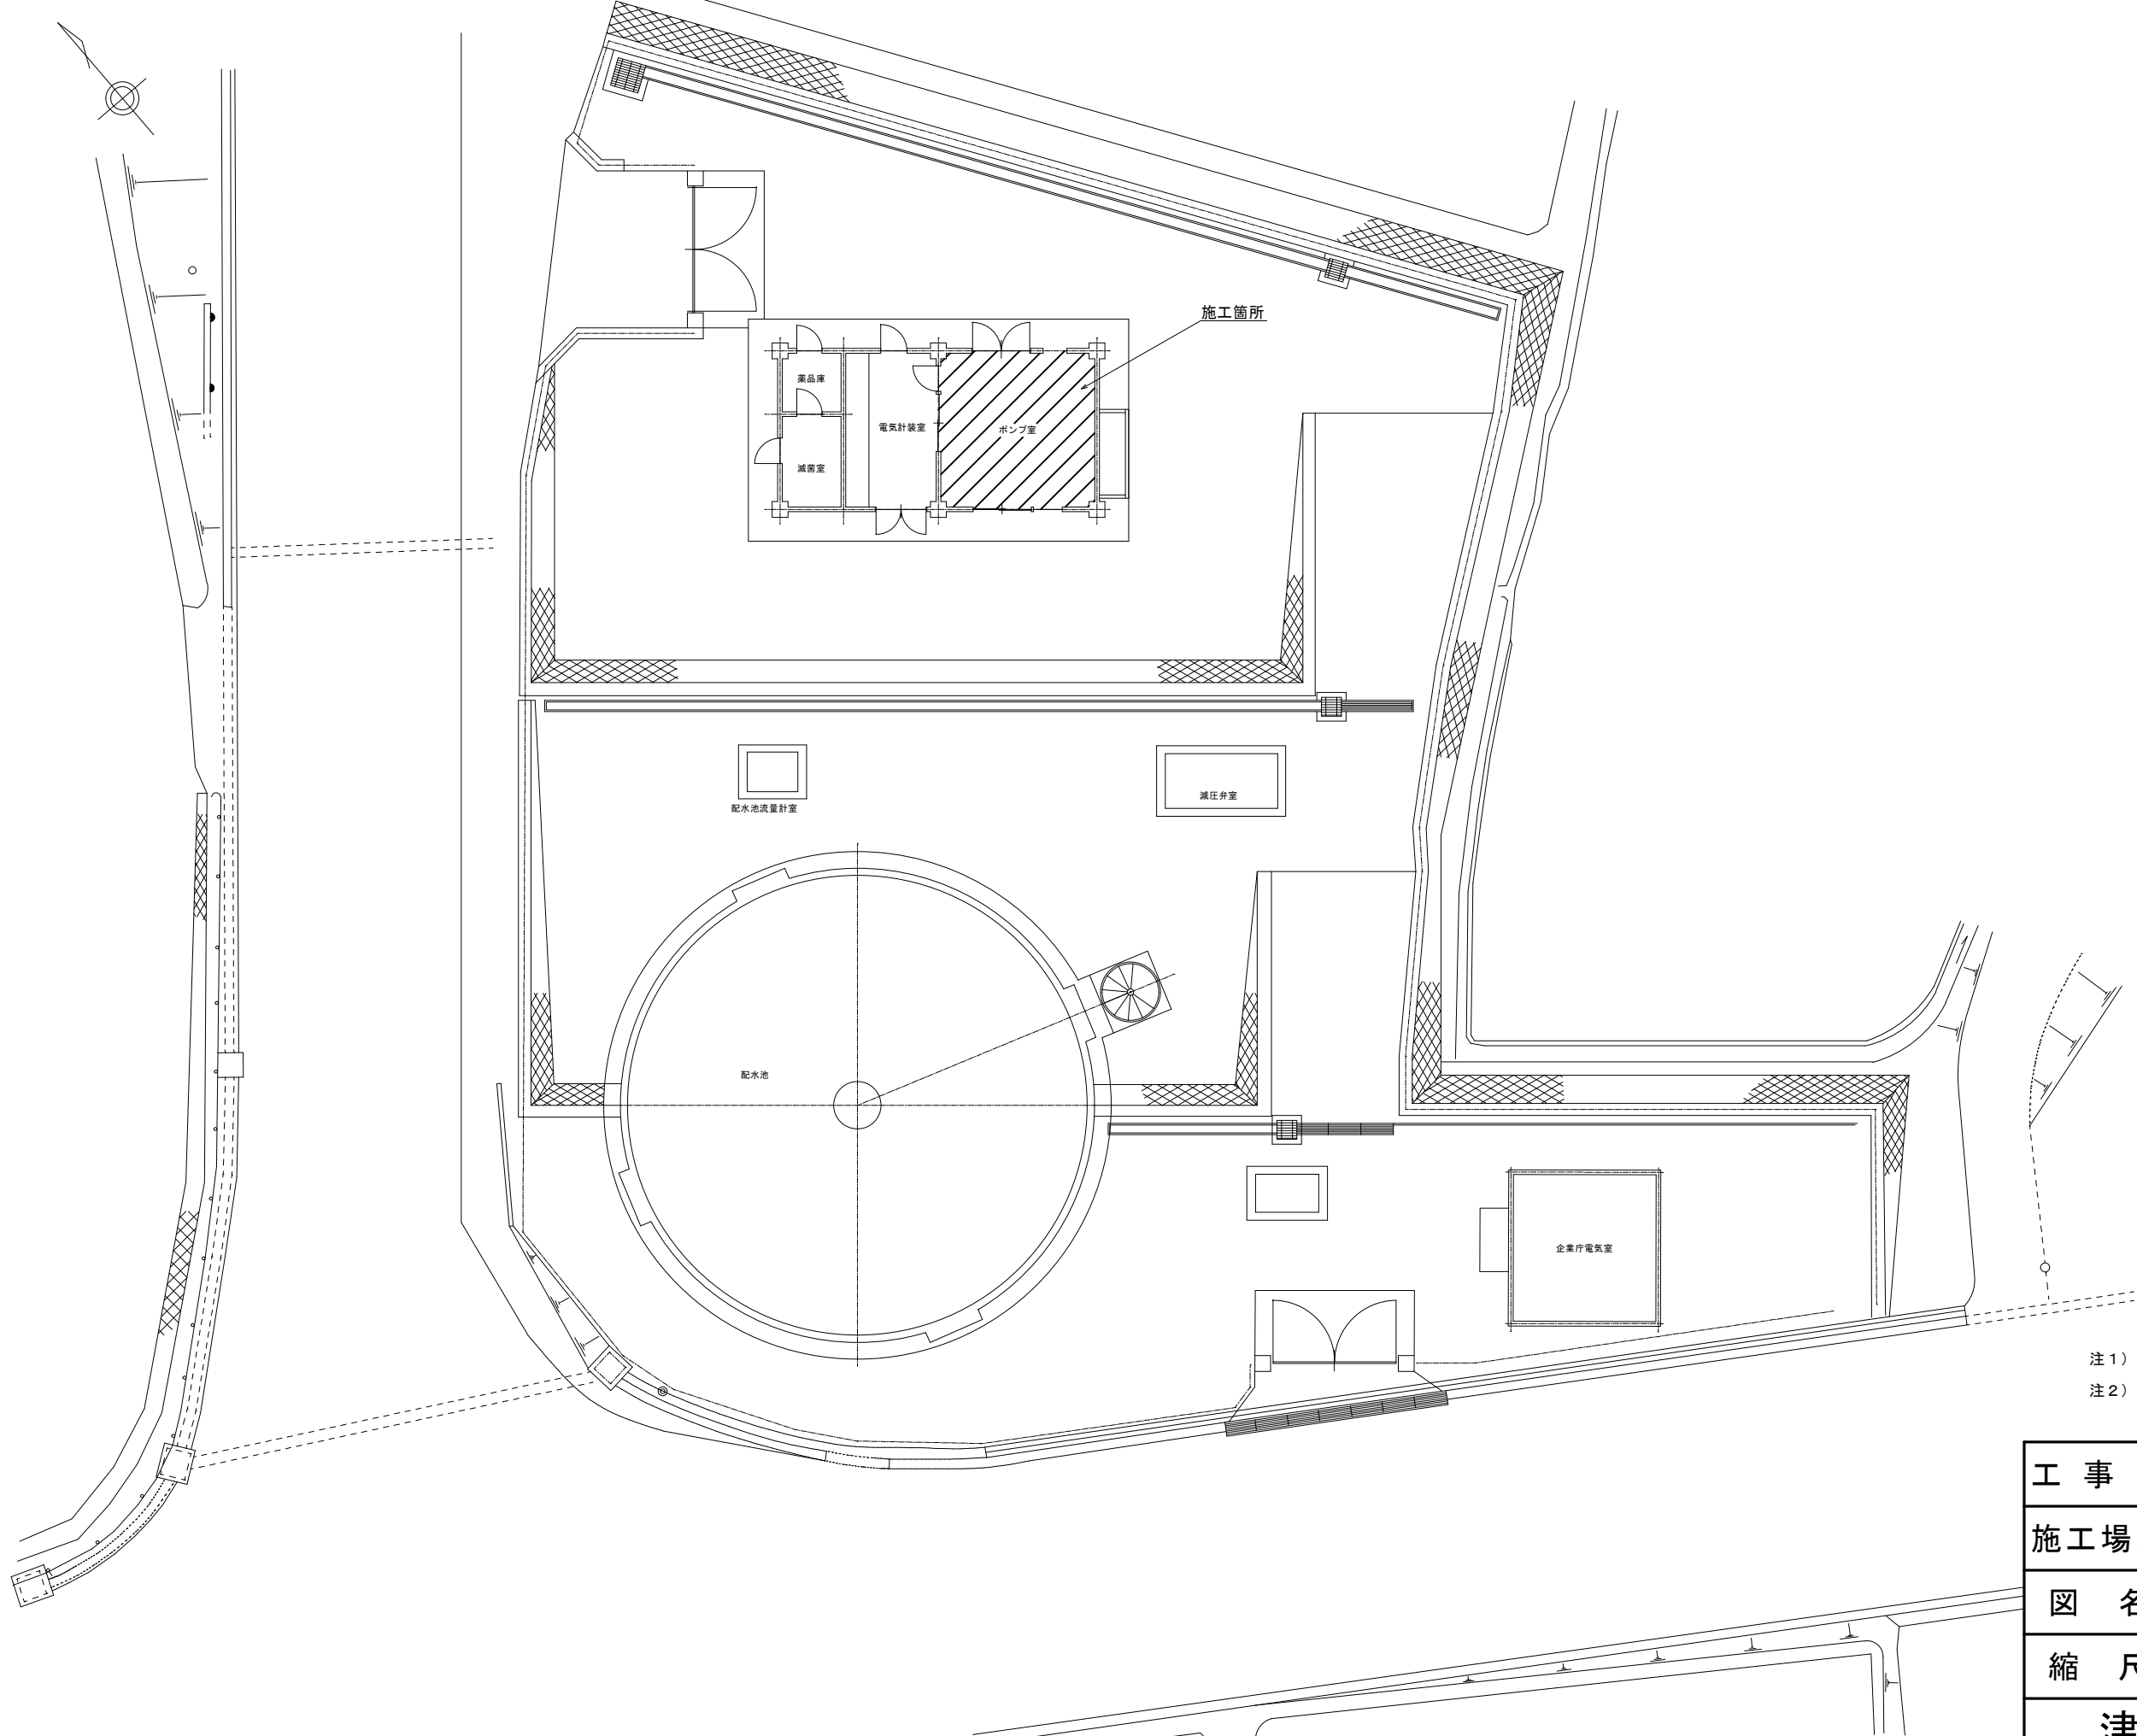


注1) この図面は、A3サイズを原寸とする。
注2) 本図は、参考図であり施工現場と本図に相違がある場合にあっては
相違箇所を再調査後、市監督員と協議のうえ詳細を決定すること。

工 事 名	令和7年度水施第1号		
	美里穴倉低区ポンプ場ほか2施設ポンプ更新工事		
施工場所	津市 美里町穴倉及び美里町北長野 地内		
図 名	美里穴倉低区ポンプ場 配置図		
縮 尺	1/200	図面番号	1/8
津市上下水道事業局			


美里穴倉低区ポンプ場 送水ポンプ据付図

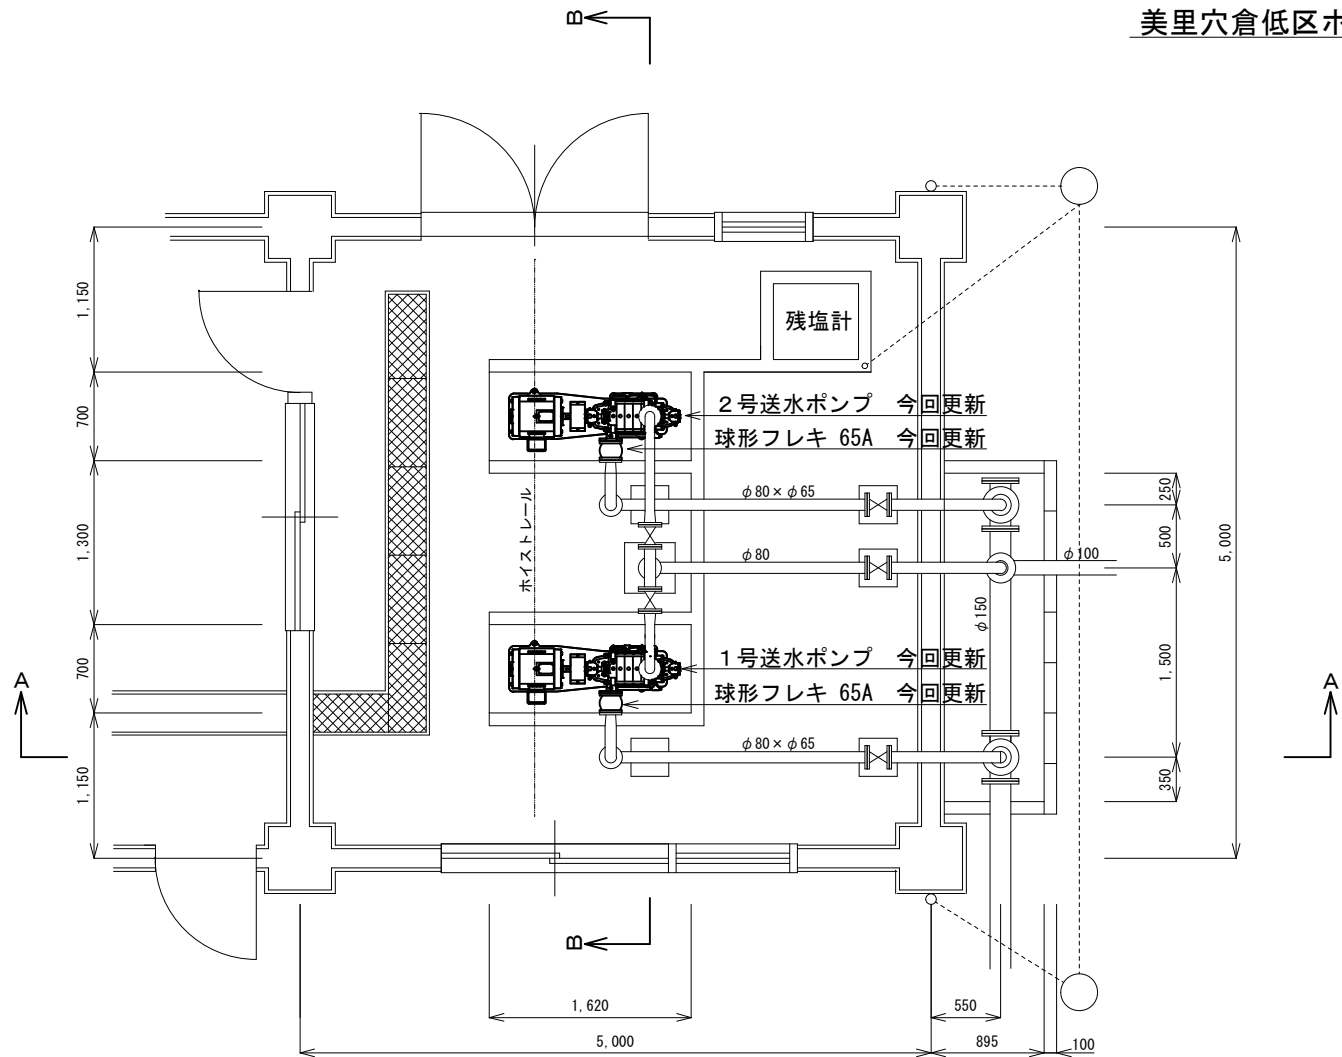

平面図

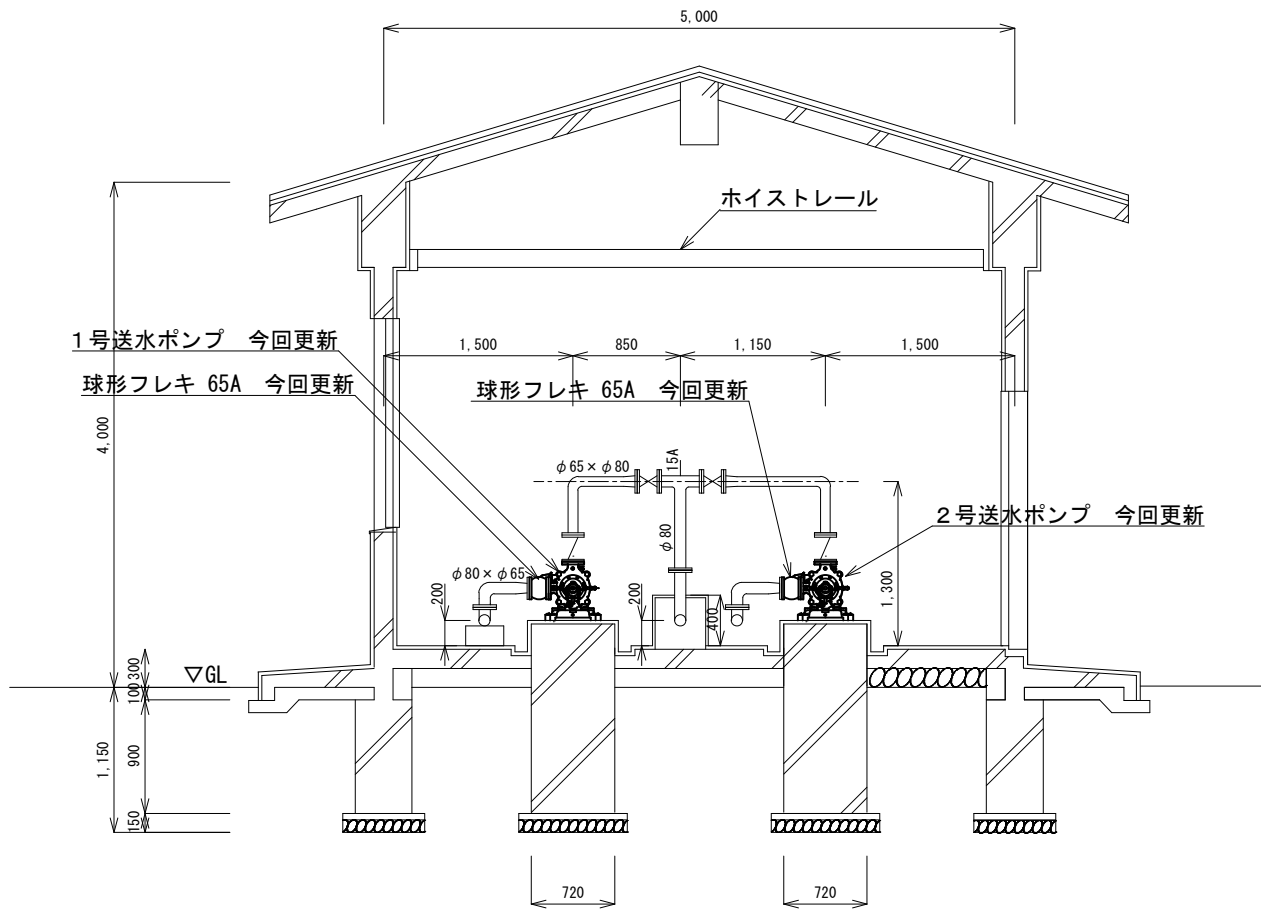

B-B断面図

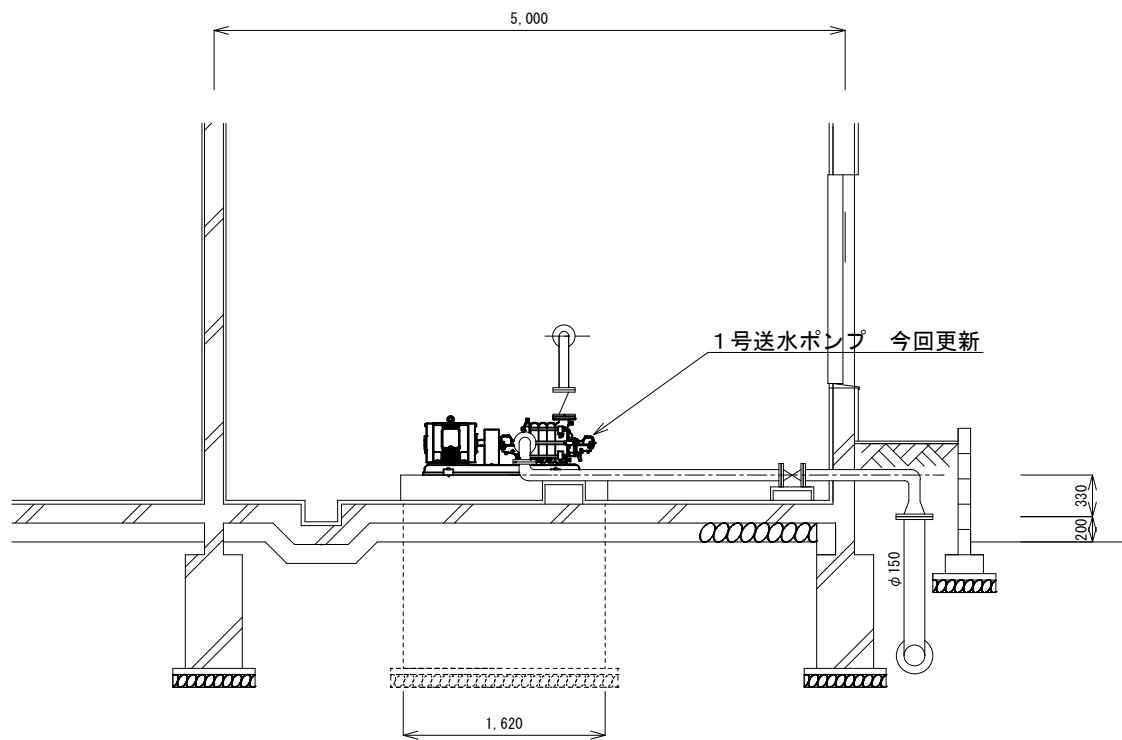


A-A断面図

注1) この図面は、A3サイズを原寸とする。

注2) 本図は、参考図であり施工現場と本図に相違がある場合にあっては相違箇所を再調査後、市監督員と協議のうえ詳細を決定すること。


工 事 名	令和7年度水施第1号 美里穴倉低区ポンプ場ほか2施設ポンプ更新工事		
施工場所	津市 美里町穴倉及び美里町北長野 地内		
図 名	美里穴倉低区ポンプ場 送水ポンプ据付図		
縮 尺	1/60	図面番号	2/8
津市上下水道事業局			

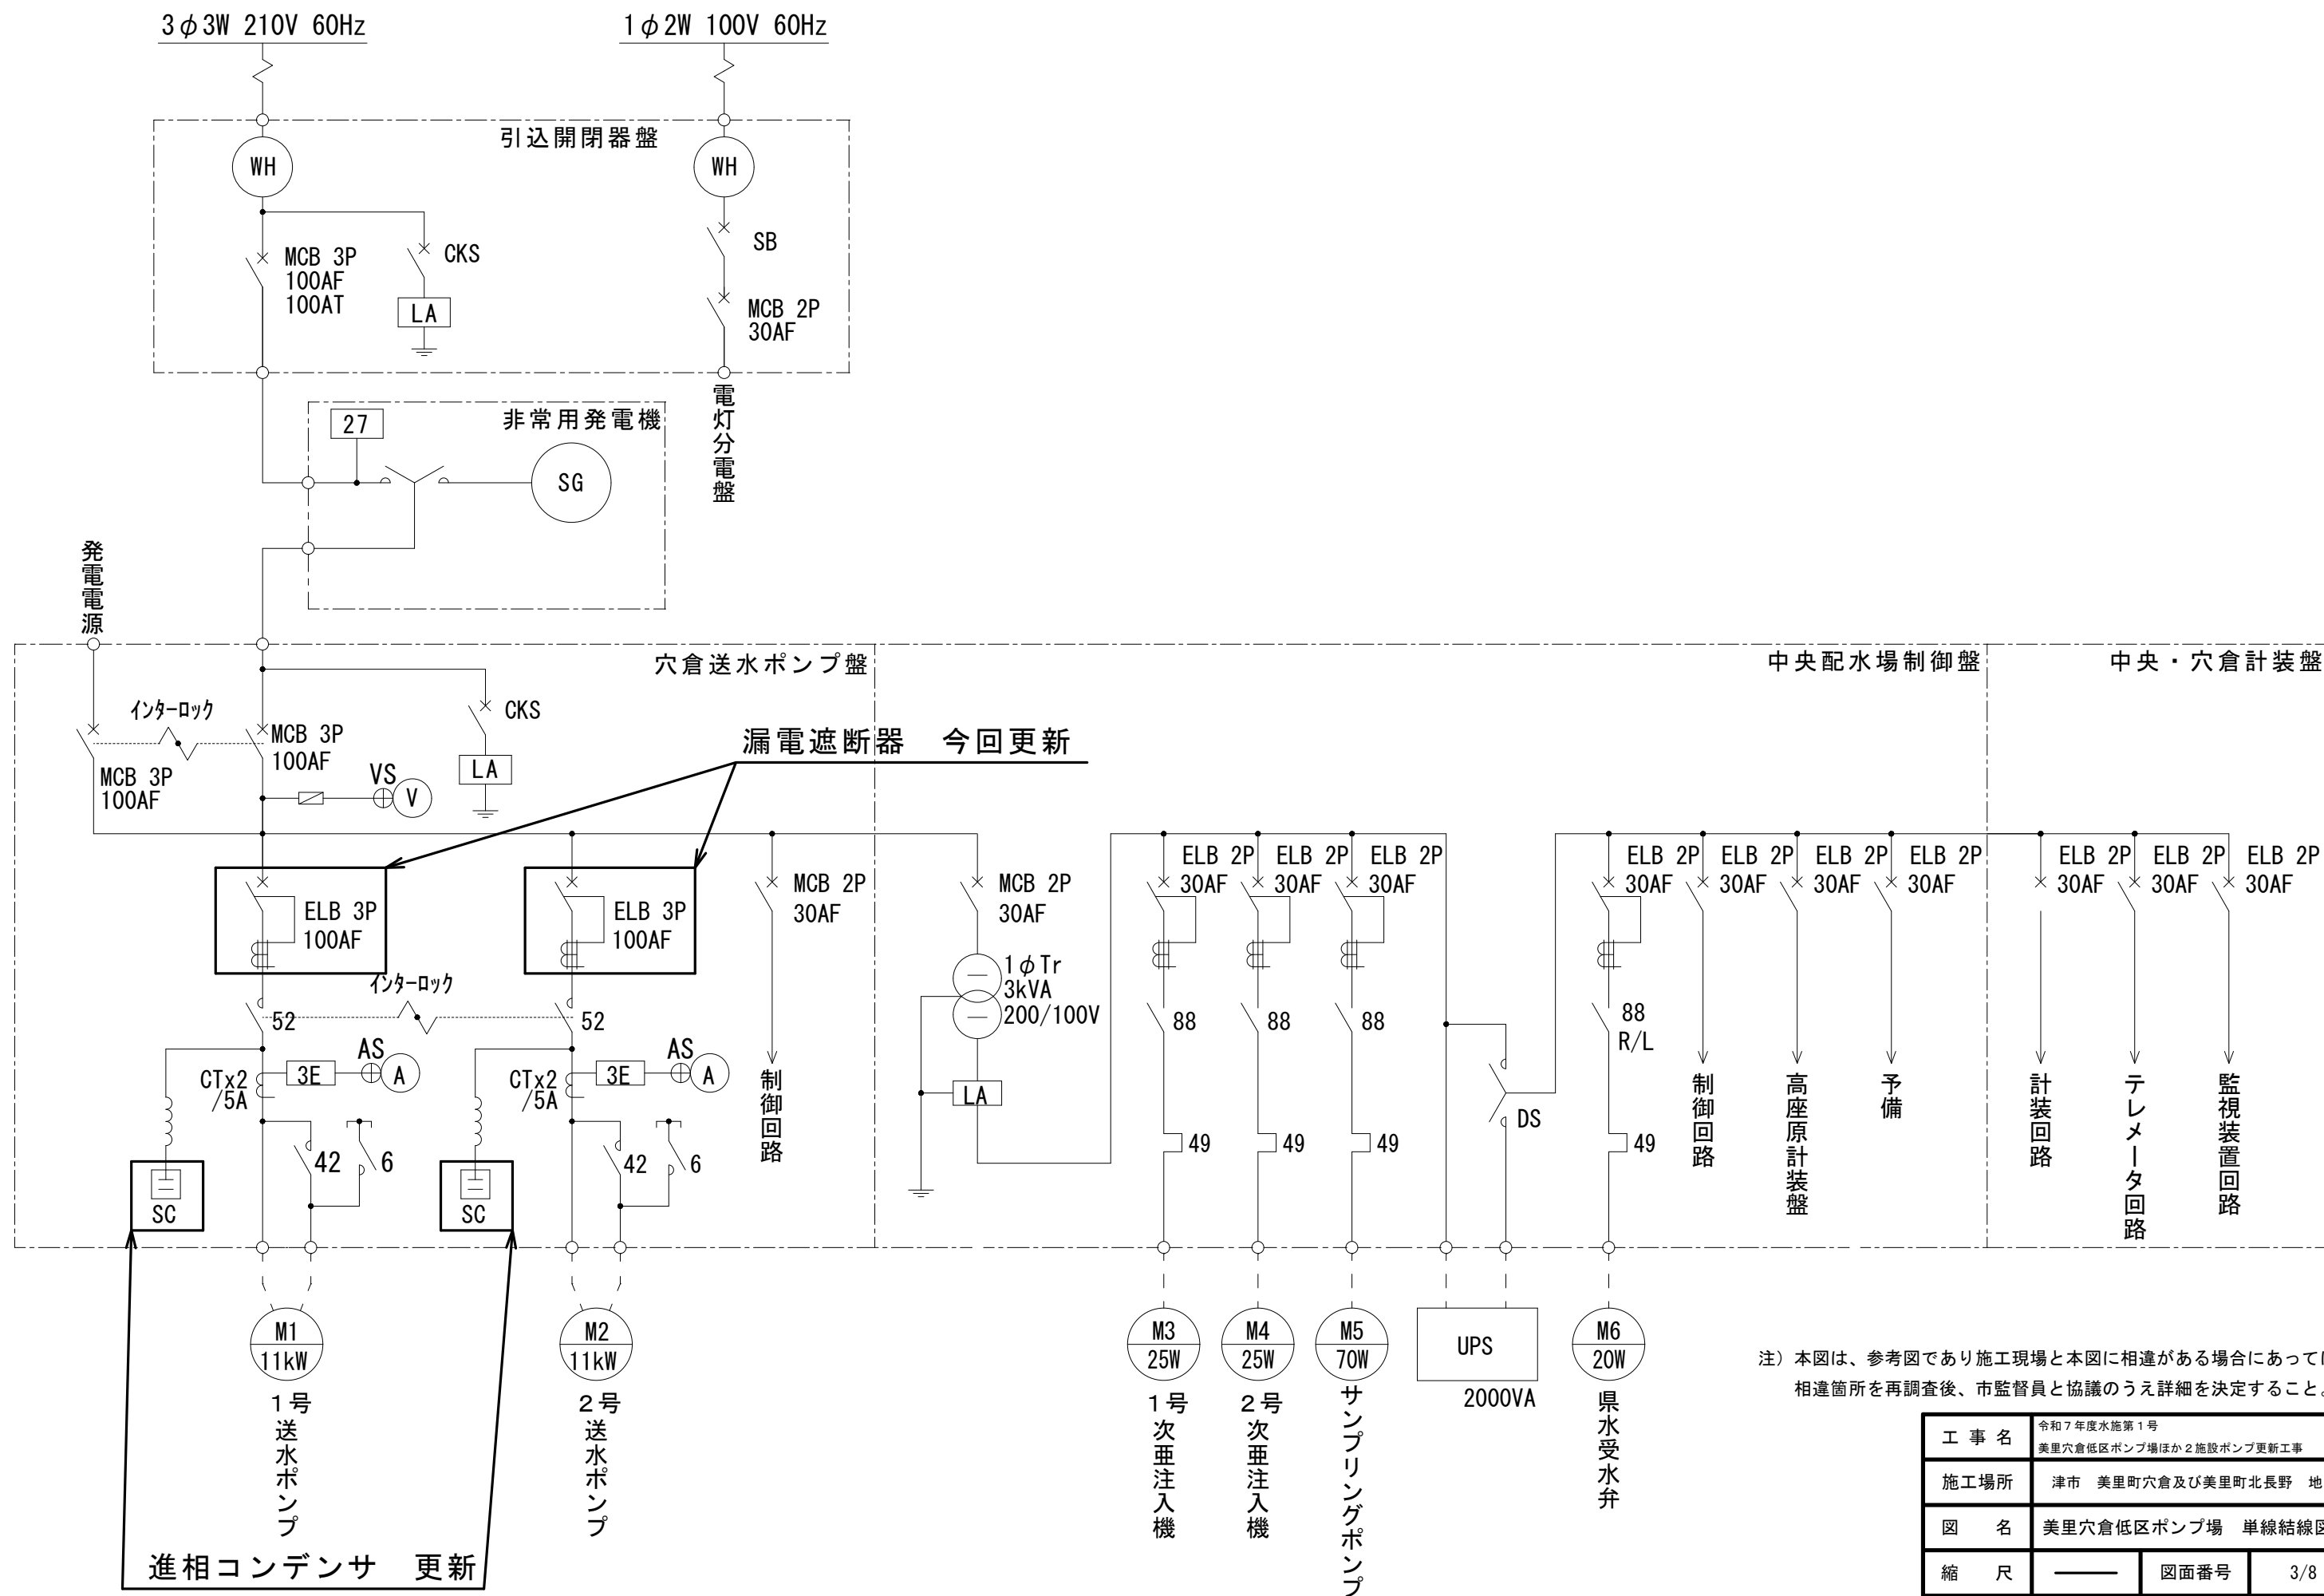

注) 本図は、参考図であり施工現場と本図に相違がある場合にあっては相違箇所を再調査後、市監督員と協議のうえ詳細を決定すること。

工 事 名	令和7年度水施第1号 美里穴倉低区ポンプ場ほか2施設ポンプ更新工事		
施工場所	津市 美里町穴倉及び美里町北長野 地内		
図 名	美里穴倉低区ポンプ場 単線結線図		
縮 尺	——	図面番号	3/8
津市上下水道事業局			

美里高座原低区送水ポンプ場 配置図

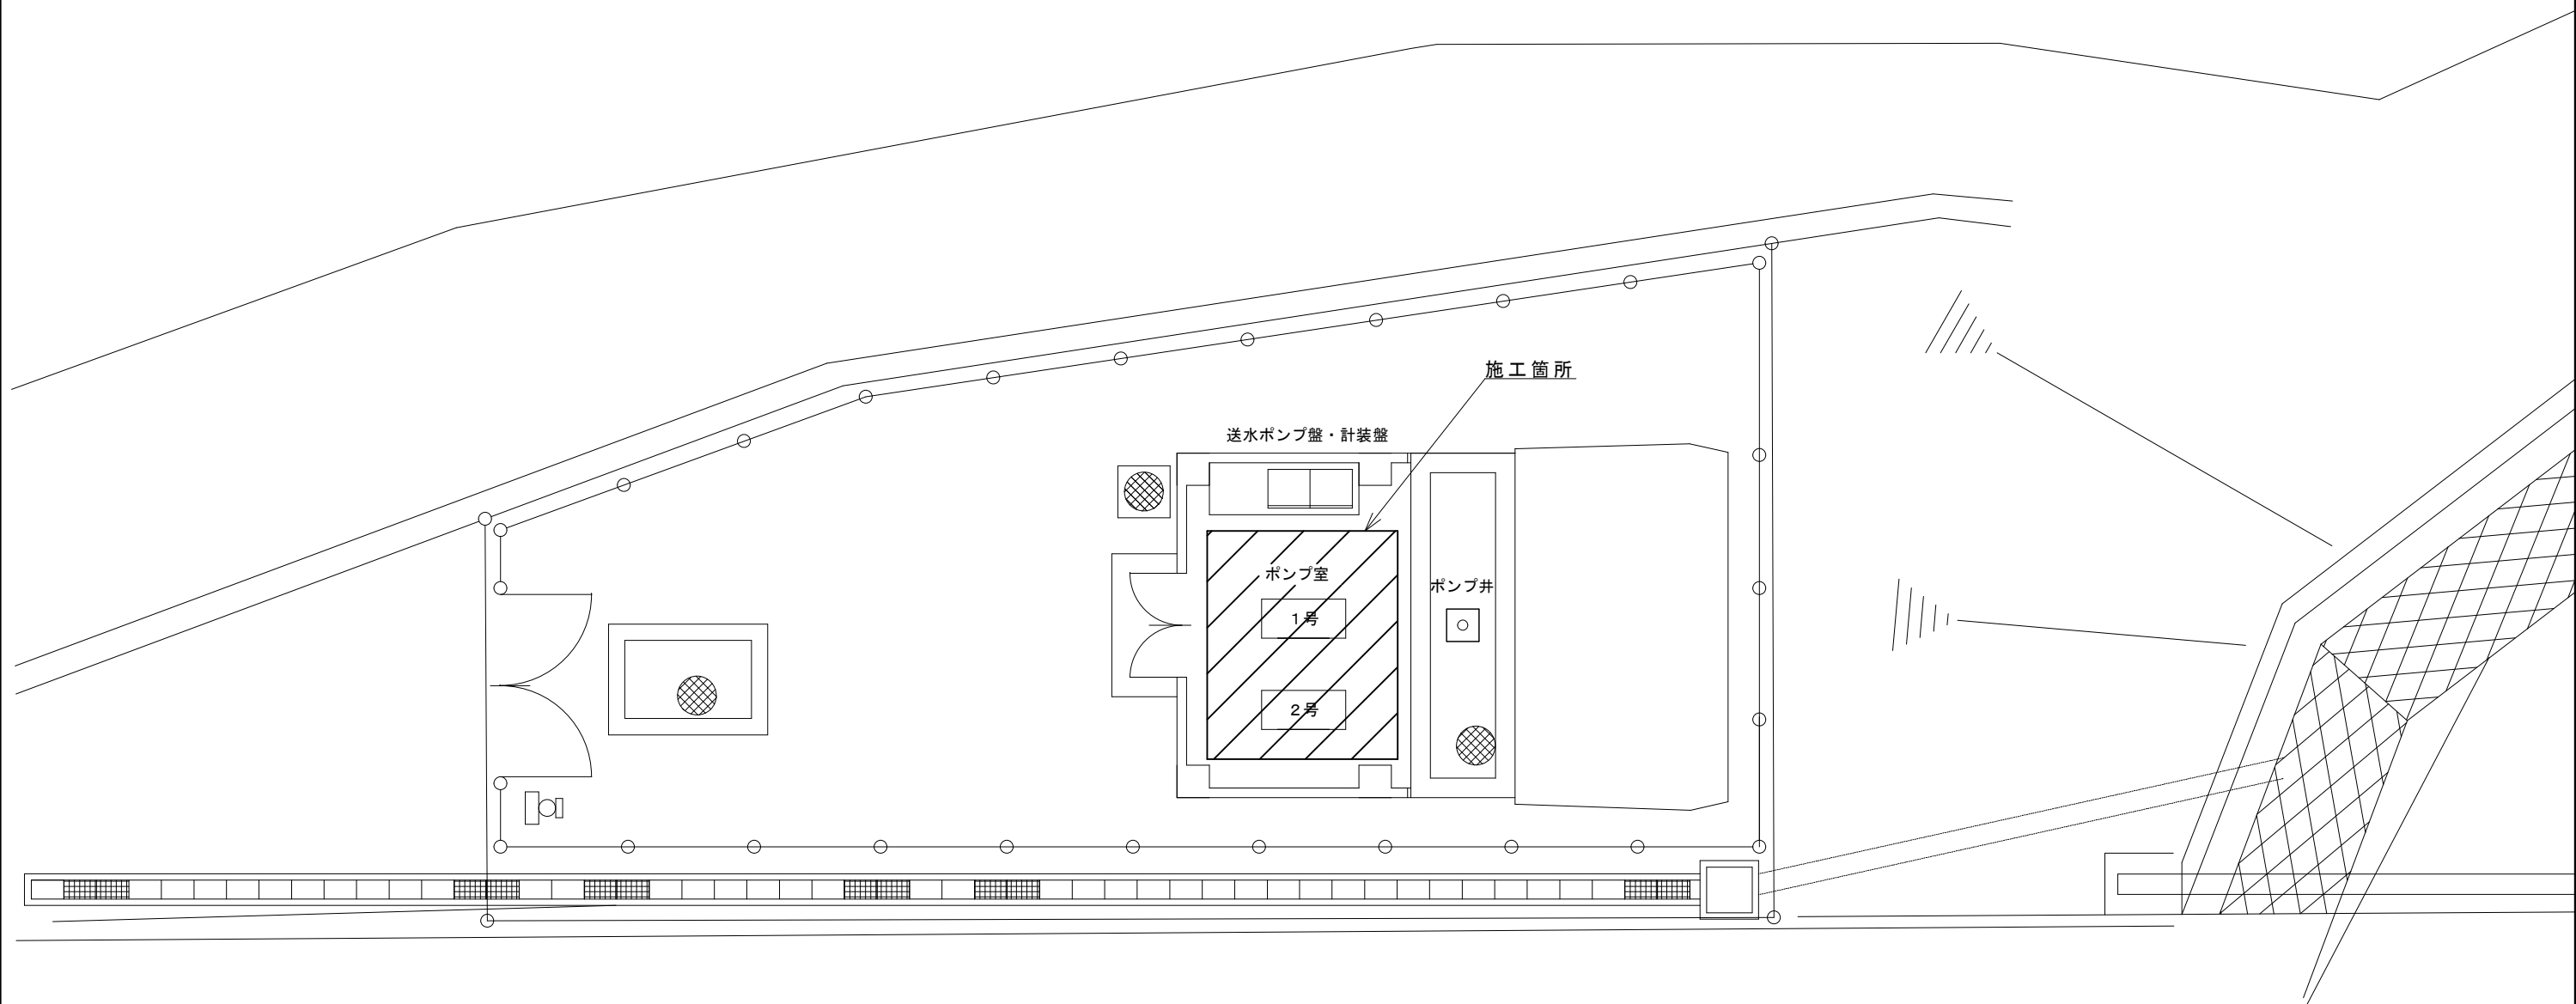


注1) この図面は、A3サイズを原寸とする。


注2) 本図は、参考図であり施工現場と本図に相違がある場合にあっては
相違箇所を再調査後、市監督員と協議のうえ詳細を決定すること。

工 事 名	令和7年度水施第1号 美里穴倉低区ポンプ場ほか2施設ポンプ更新工事		
施工場所	津市 美里町穴倉及び美里町北長野 地内		
図 名	美里高座原低区送水ポンプ場 配置図		
縮 尺	1/100	図面番号	4/8
津市上下水道事業局			


美里高座原低区送水ポンプ場 ポンプ据付図

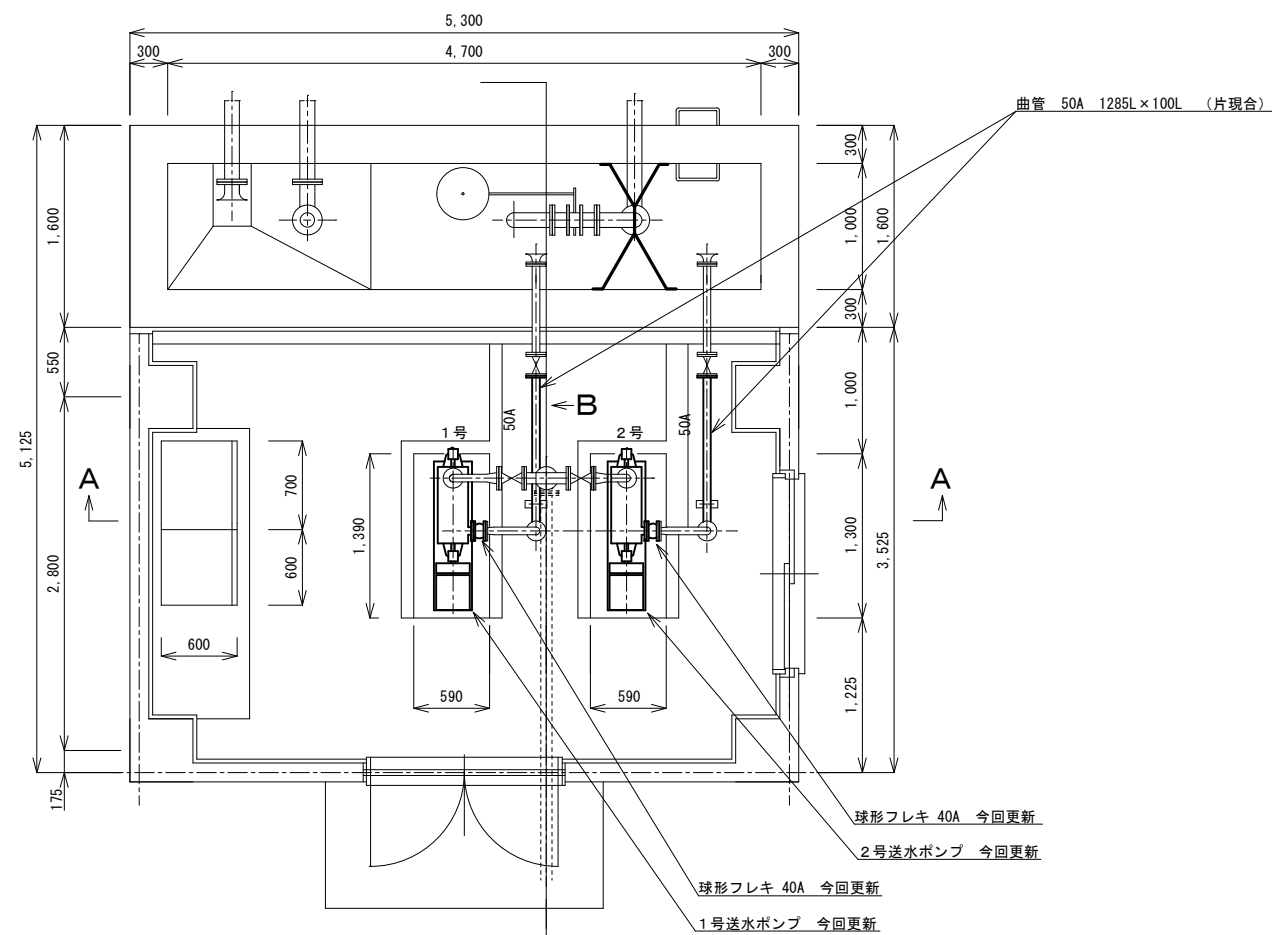

平面図

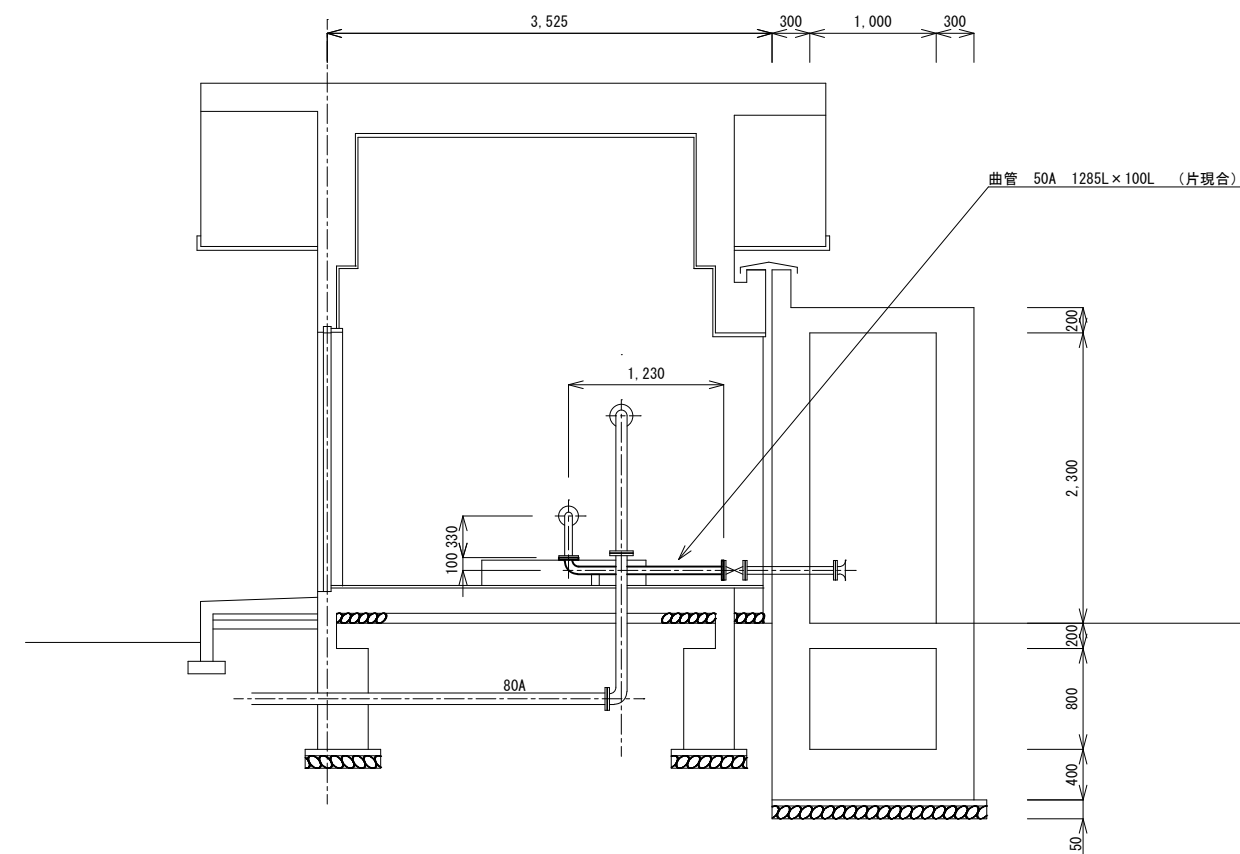

矢視B

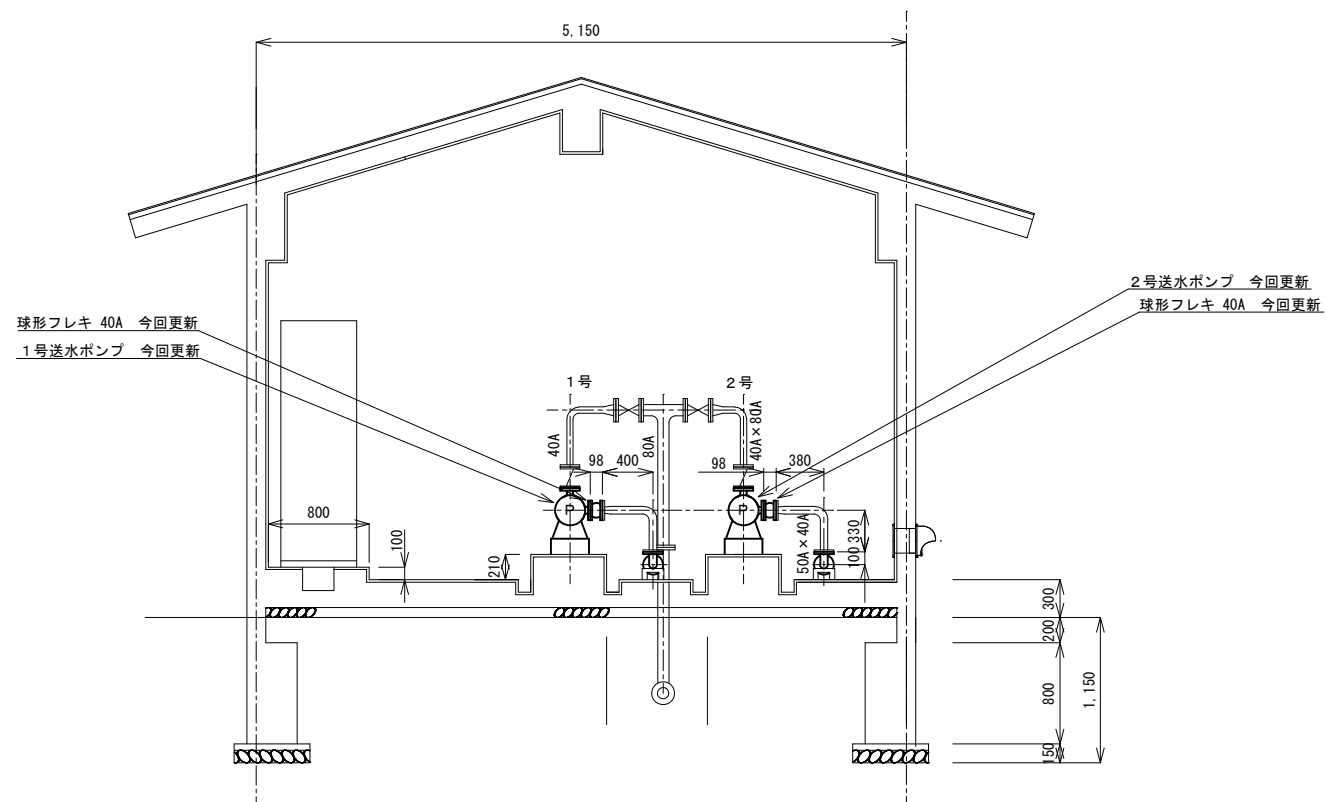



A-A断面図

注1) この図面は、A3サイズを原寸とする。

注2) 本図は、参考図であり施工現場と本図に相違がある場合にあっては相違箇所を再調査後、市監督員と協議のうえ詳細を決定すること。

工 事 名	令和7年度水施第1号 美里穴倉低区ポンプ場ほか2施設ポンプ更新工事		
施工場所	津市 美里町穴倉及び美里町北長野 地内		
図 名	美里高座原低区送水ポンプ場 ポンプ据付図		
縮 尺	1/60	図面番号	5/8
津市上下水道事業局			

美里高座原低区送水ポンプ場 単線結線図

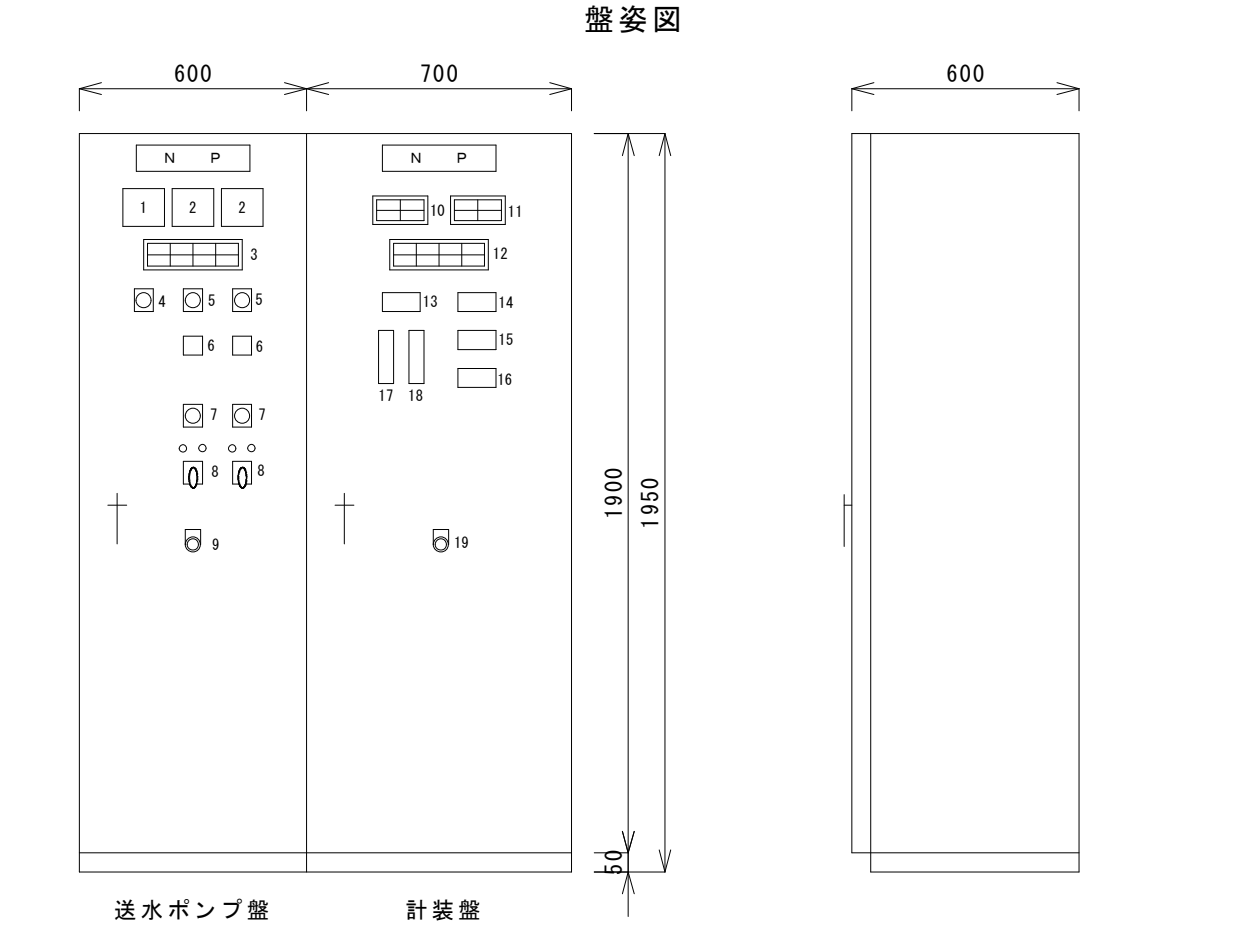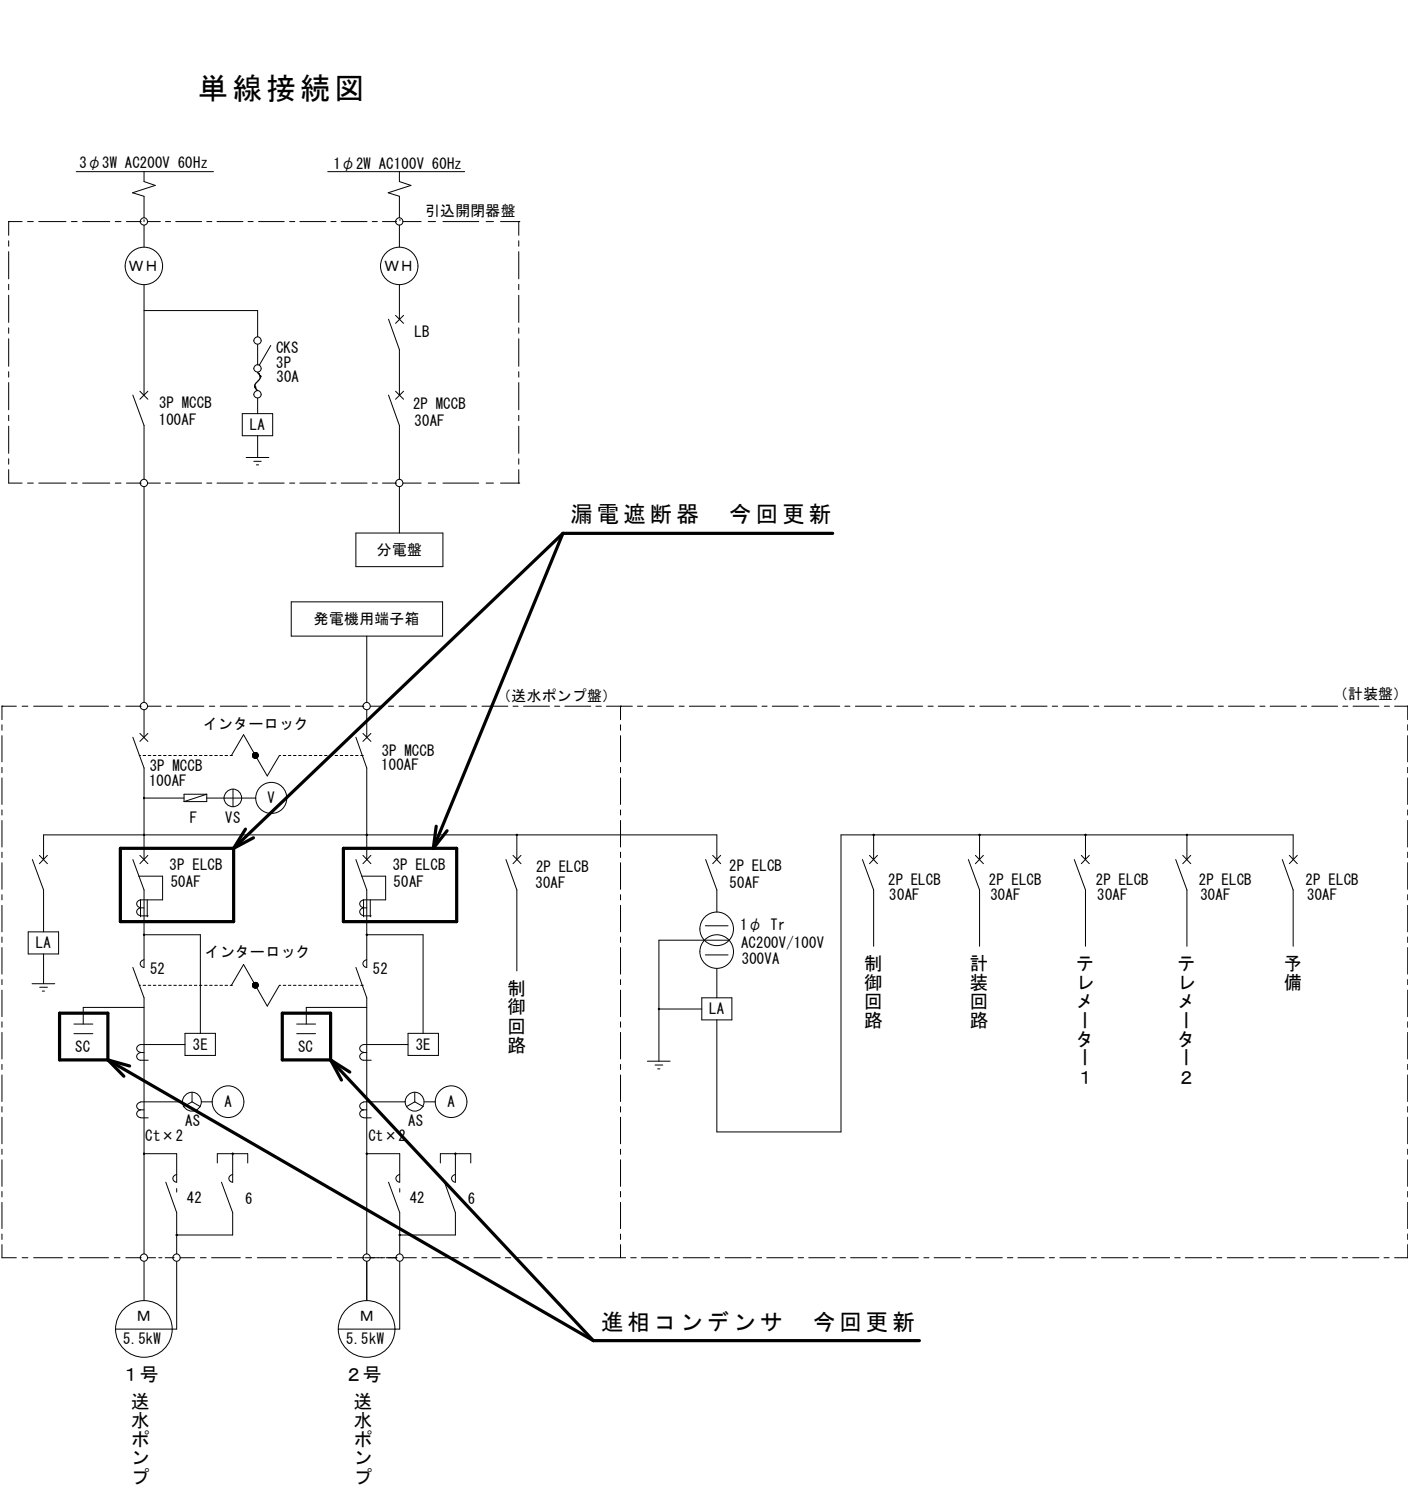

3	3φ3W AC200V 受電中	送水ポンプ 停止水位 起動水位	1号送水ポンプ 準備完了 先 発	2号送水ポンプ 準備完了 先 発
		送水ポンプ 吸水位低下	1号送水ポンプ 漏 電 3E動作	2号送水ポンプ 漏 電 3E動作

記 号	名 称	備 考
1	電圧計	
2	電流計	
3	集合表示灯	
4	電圧切替スイッチ	
5	電流切替スイッチ	
6	運転時間回計	
7	切替スイッチ	手動—自動
8	操作スイッチ	停止—起動
9	押釦スイッチ	ランプテスト
10~12	集合表示灯	
13	デジタル指示警報計	高座原高区配水池水位
14	デジタル指示警報計	低区配水流量
15	デジタル指示警報計	高区送・配水流量
16	デジタル指示警報計	船山配水池流量
17	指示警報計	ポンプ井水位
18	指示警報計	高座原低区配水池水位
19	押釦スイッチ	ランプテスト


工 事 名	令和7年度水施第1号		
	美里穴倉低区ポンプ場ほか2施設ポンプ更新工事		
施工場所	津市 美里町穴倉及び美里町北長野 地内		
図 名	美里高座原低区送水ポンプ場 単線結線図		
縮 尺	1/20	図面番号	6/8
津市上下水道事業局			

注1) この図面は、A3サイズを原寸とする。


注2) 本図は、参考図であり施工現場と本図に相違がある場合にあつては相違箇所を再調査後、市監督員と協議のうえ詳細を決定すること。

美里細野ポンプ場 機械据付図


平面図

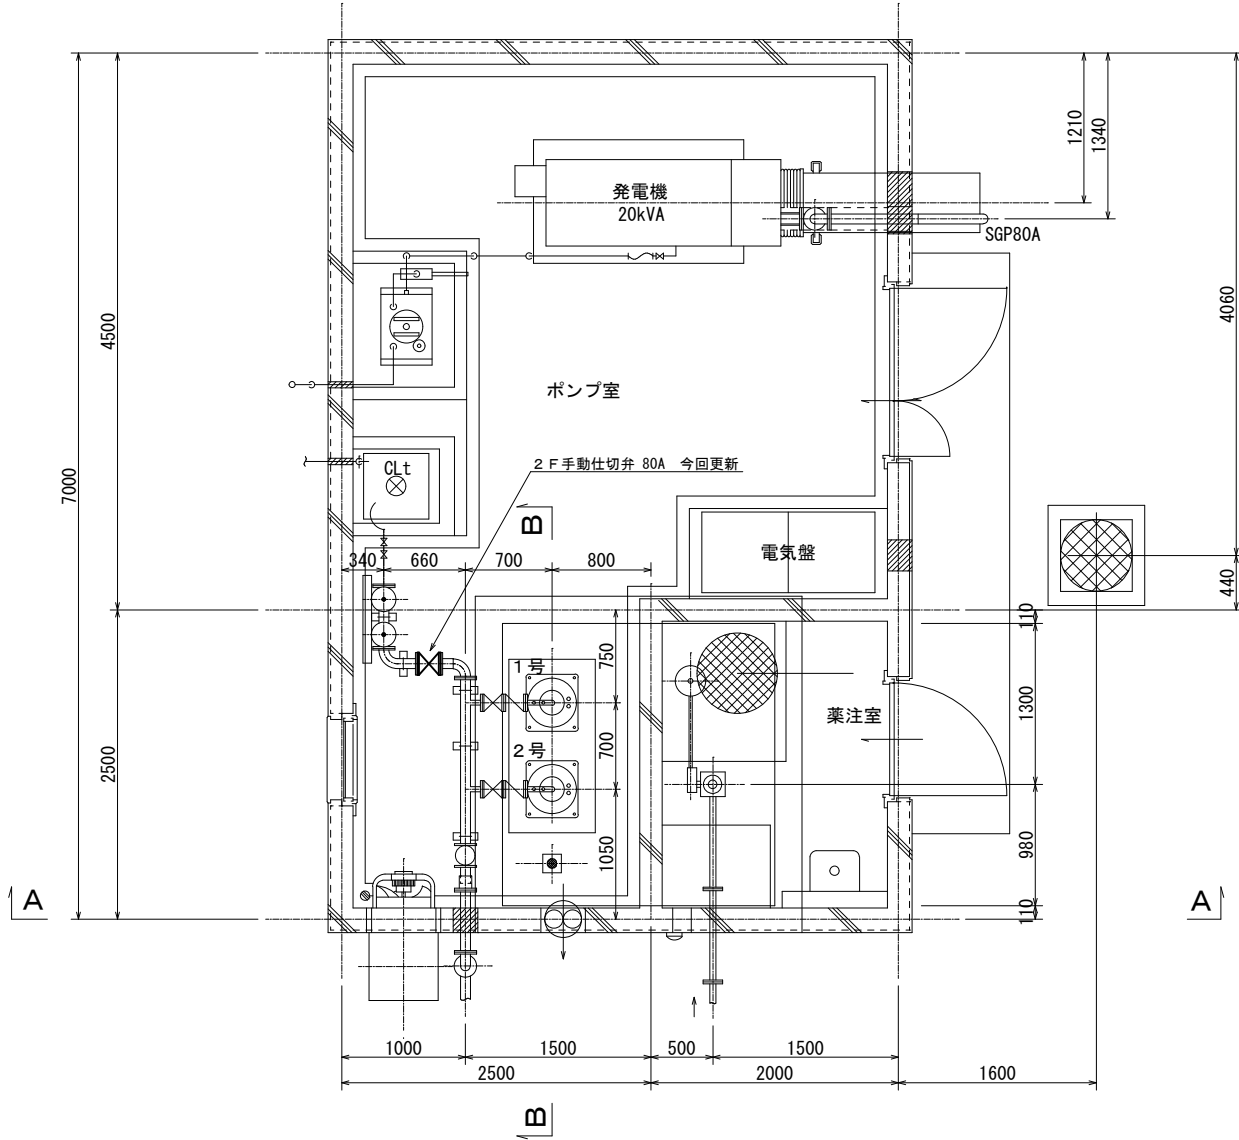

B - B 断面図

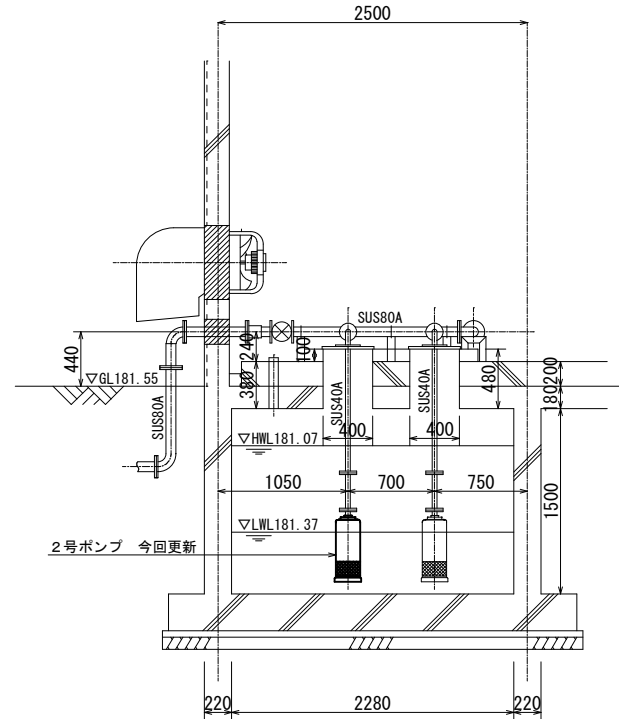


A - A 断面図

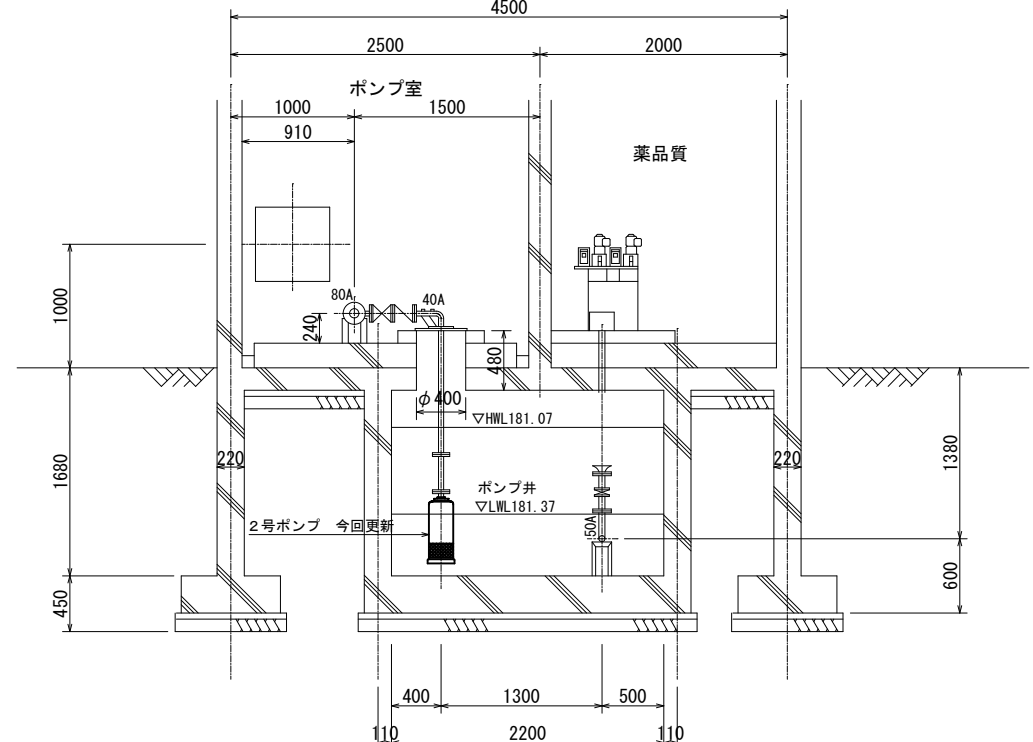

注 1) この図面は、A 3 サイズを原寸とする。
注 2) 本図は、参考図であり施工現場と本図に相違がある場合にあっては相違箇所を再調査後、市監督員と協議のうえ詳細を決定すること。

工 事 名	令和 7 年度水施第 1 号 美里穴倉低区ポンプ場ほか 2 施設ポンプ更新工事		
施工場所	津市 美里町穴倉及び美里町北長野 地内		
図 名	美里細野ポンプ場 機械据付図		
縮 尺	1/60	図面番号	7/8
津市上下水道事業局			

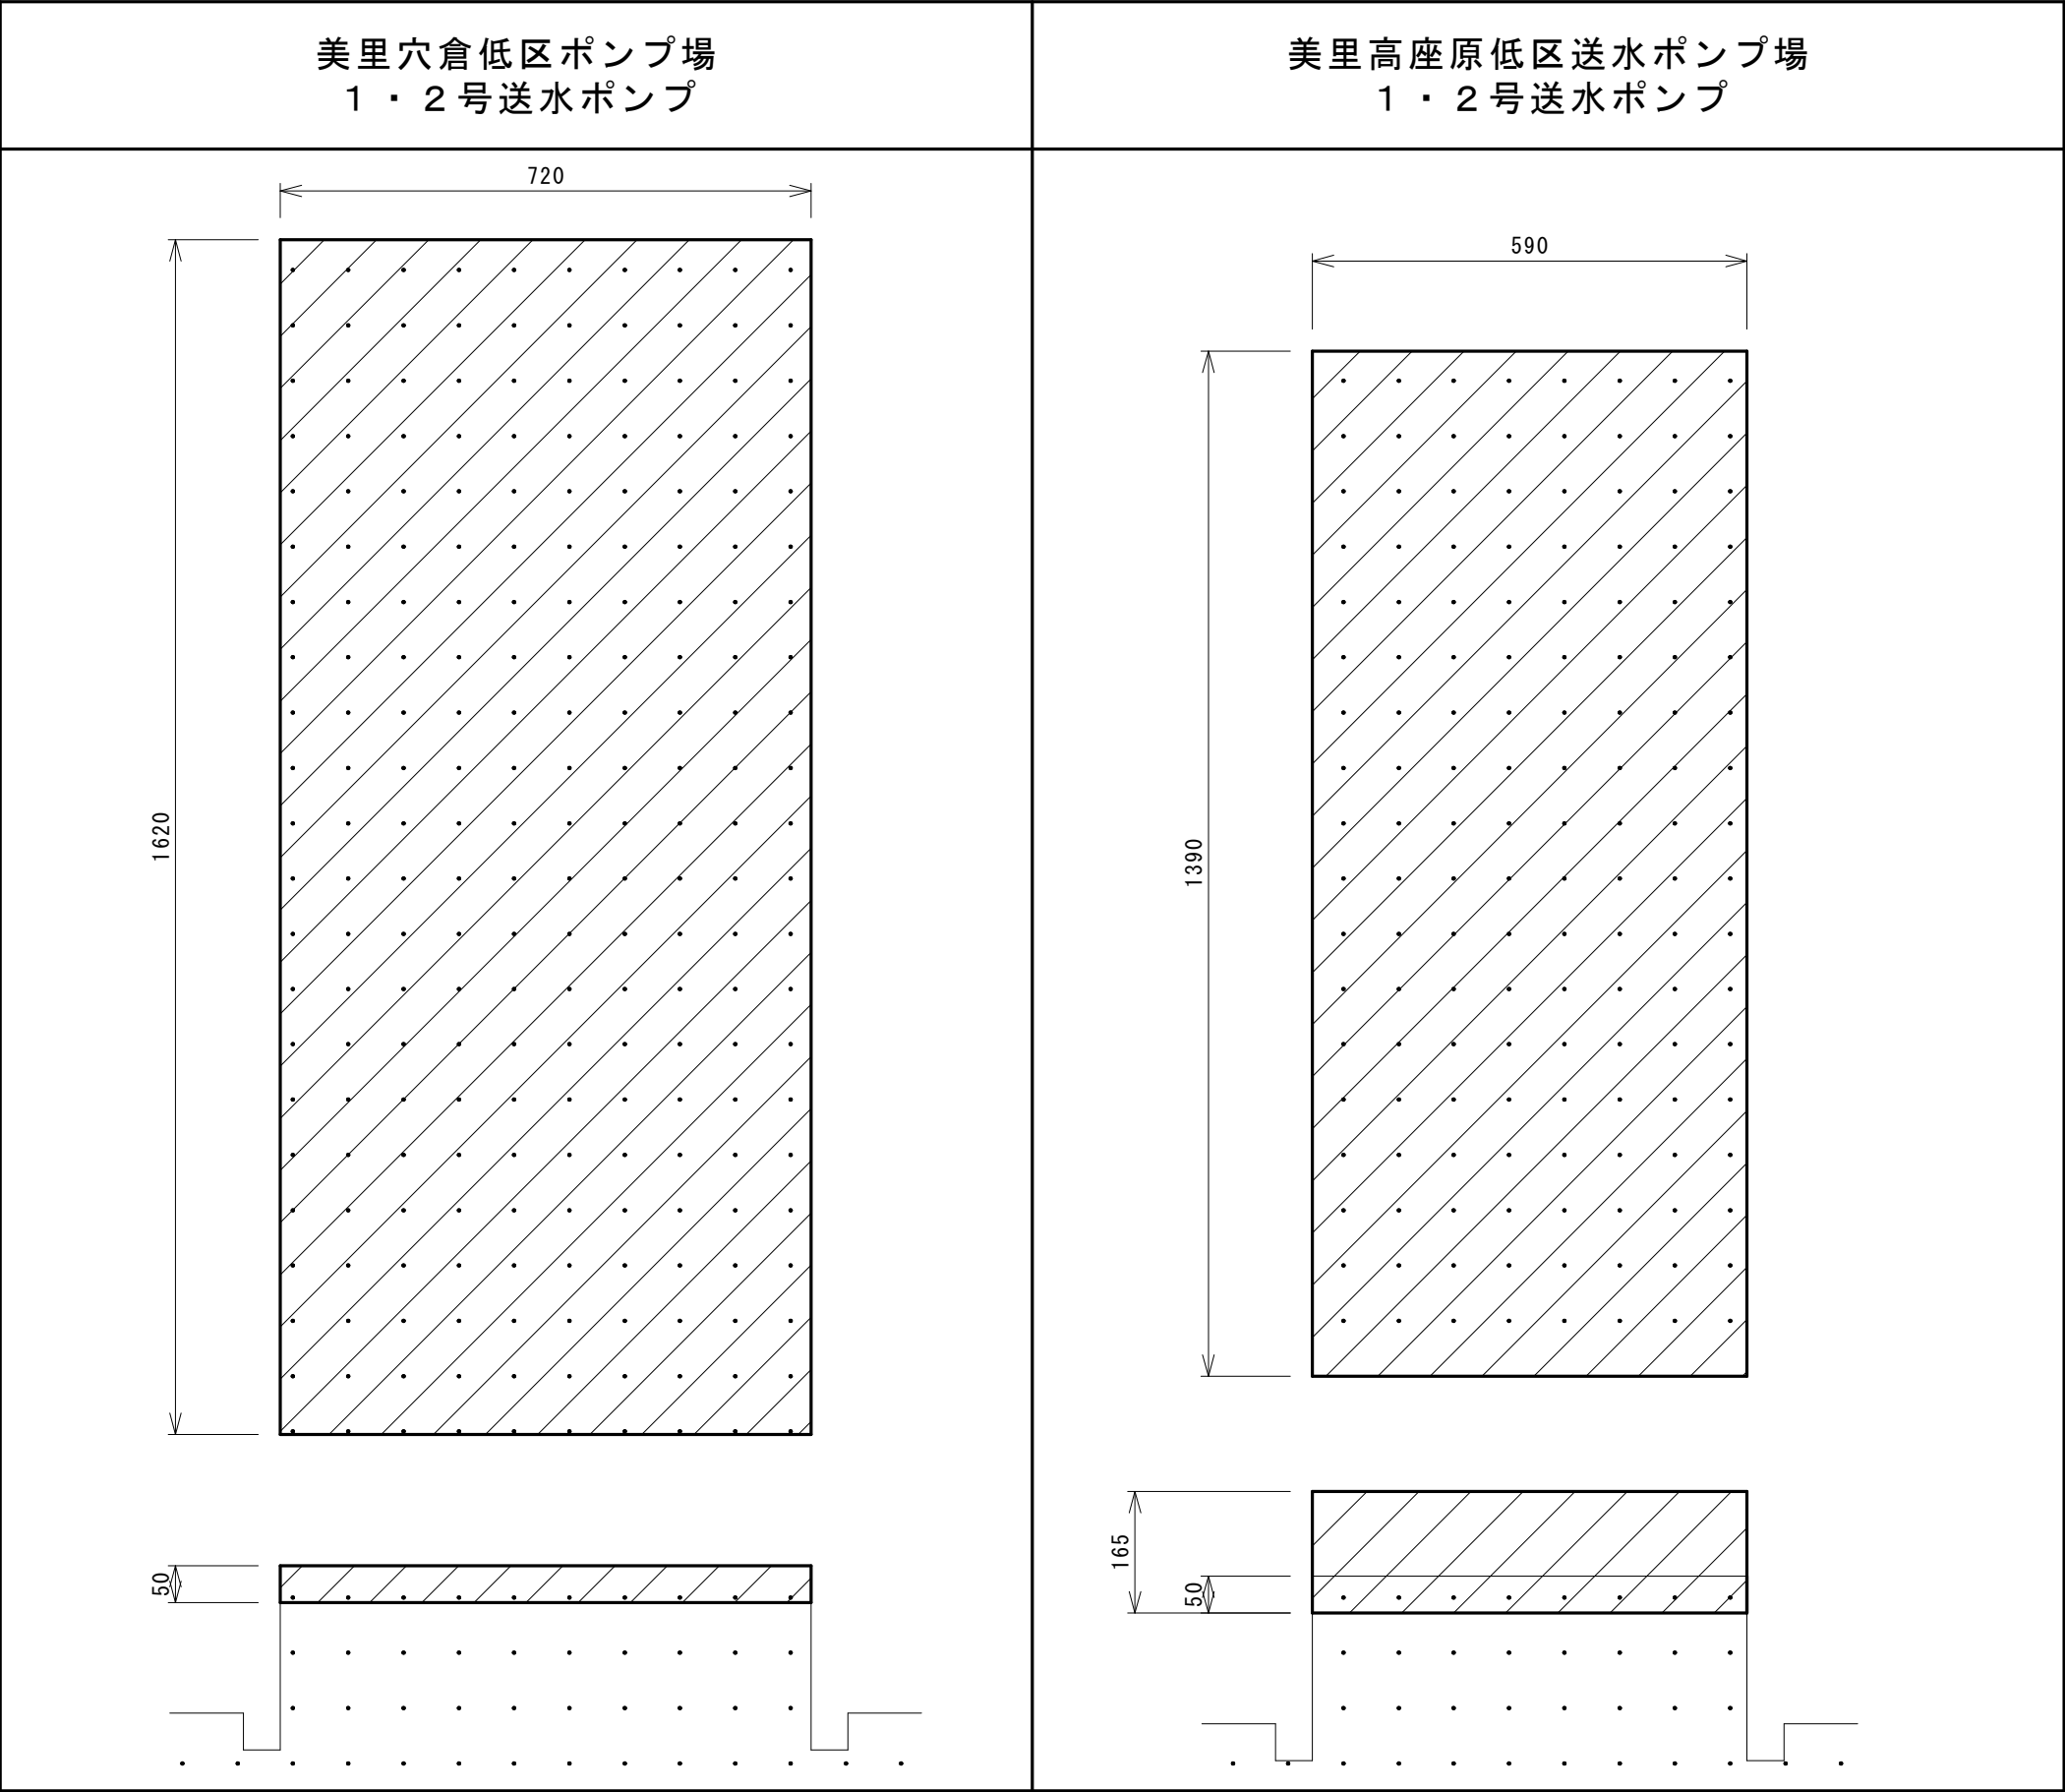

今回施工範囲

既設コンクリート基礎

注 1) 原図は A 3 サイズとする。

注 2) 本図は、参考図であり施工現場と本図に相違がある場合にあっては相違箇所を再調査後、市監督員と協議のうえ詳細を決定すること。

工 事 名	令和 7 年度水施第 1 号 美里穴倉低区ポンプ場ほか 2 施設ポンプ更新工事		
施工場所	津 市 美里町穴倉及び美里町北長野 地内		
図 名	送水ポンプ基礎施工図		
縮 尺	1/10	図面番号	8/8
津 市 上 下 水 道 事 業 局			