




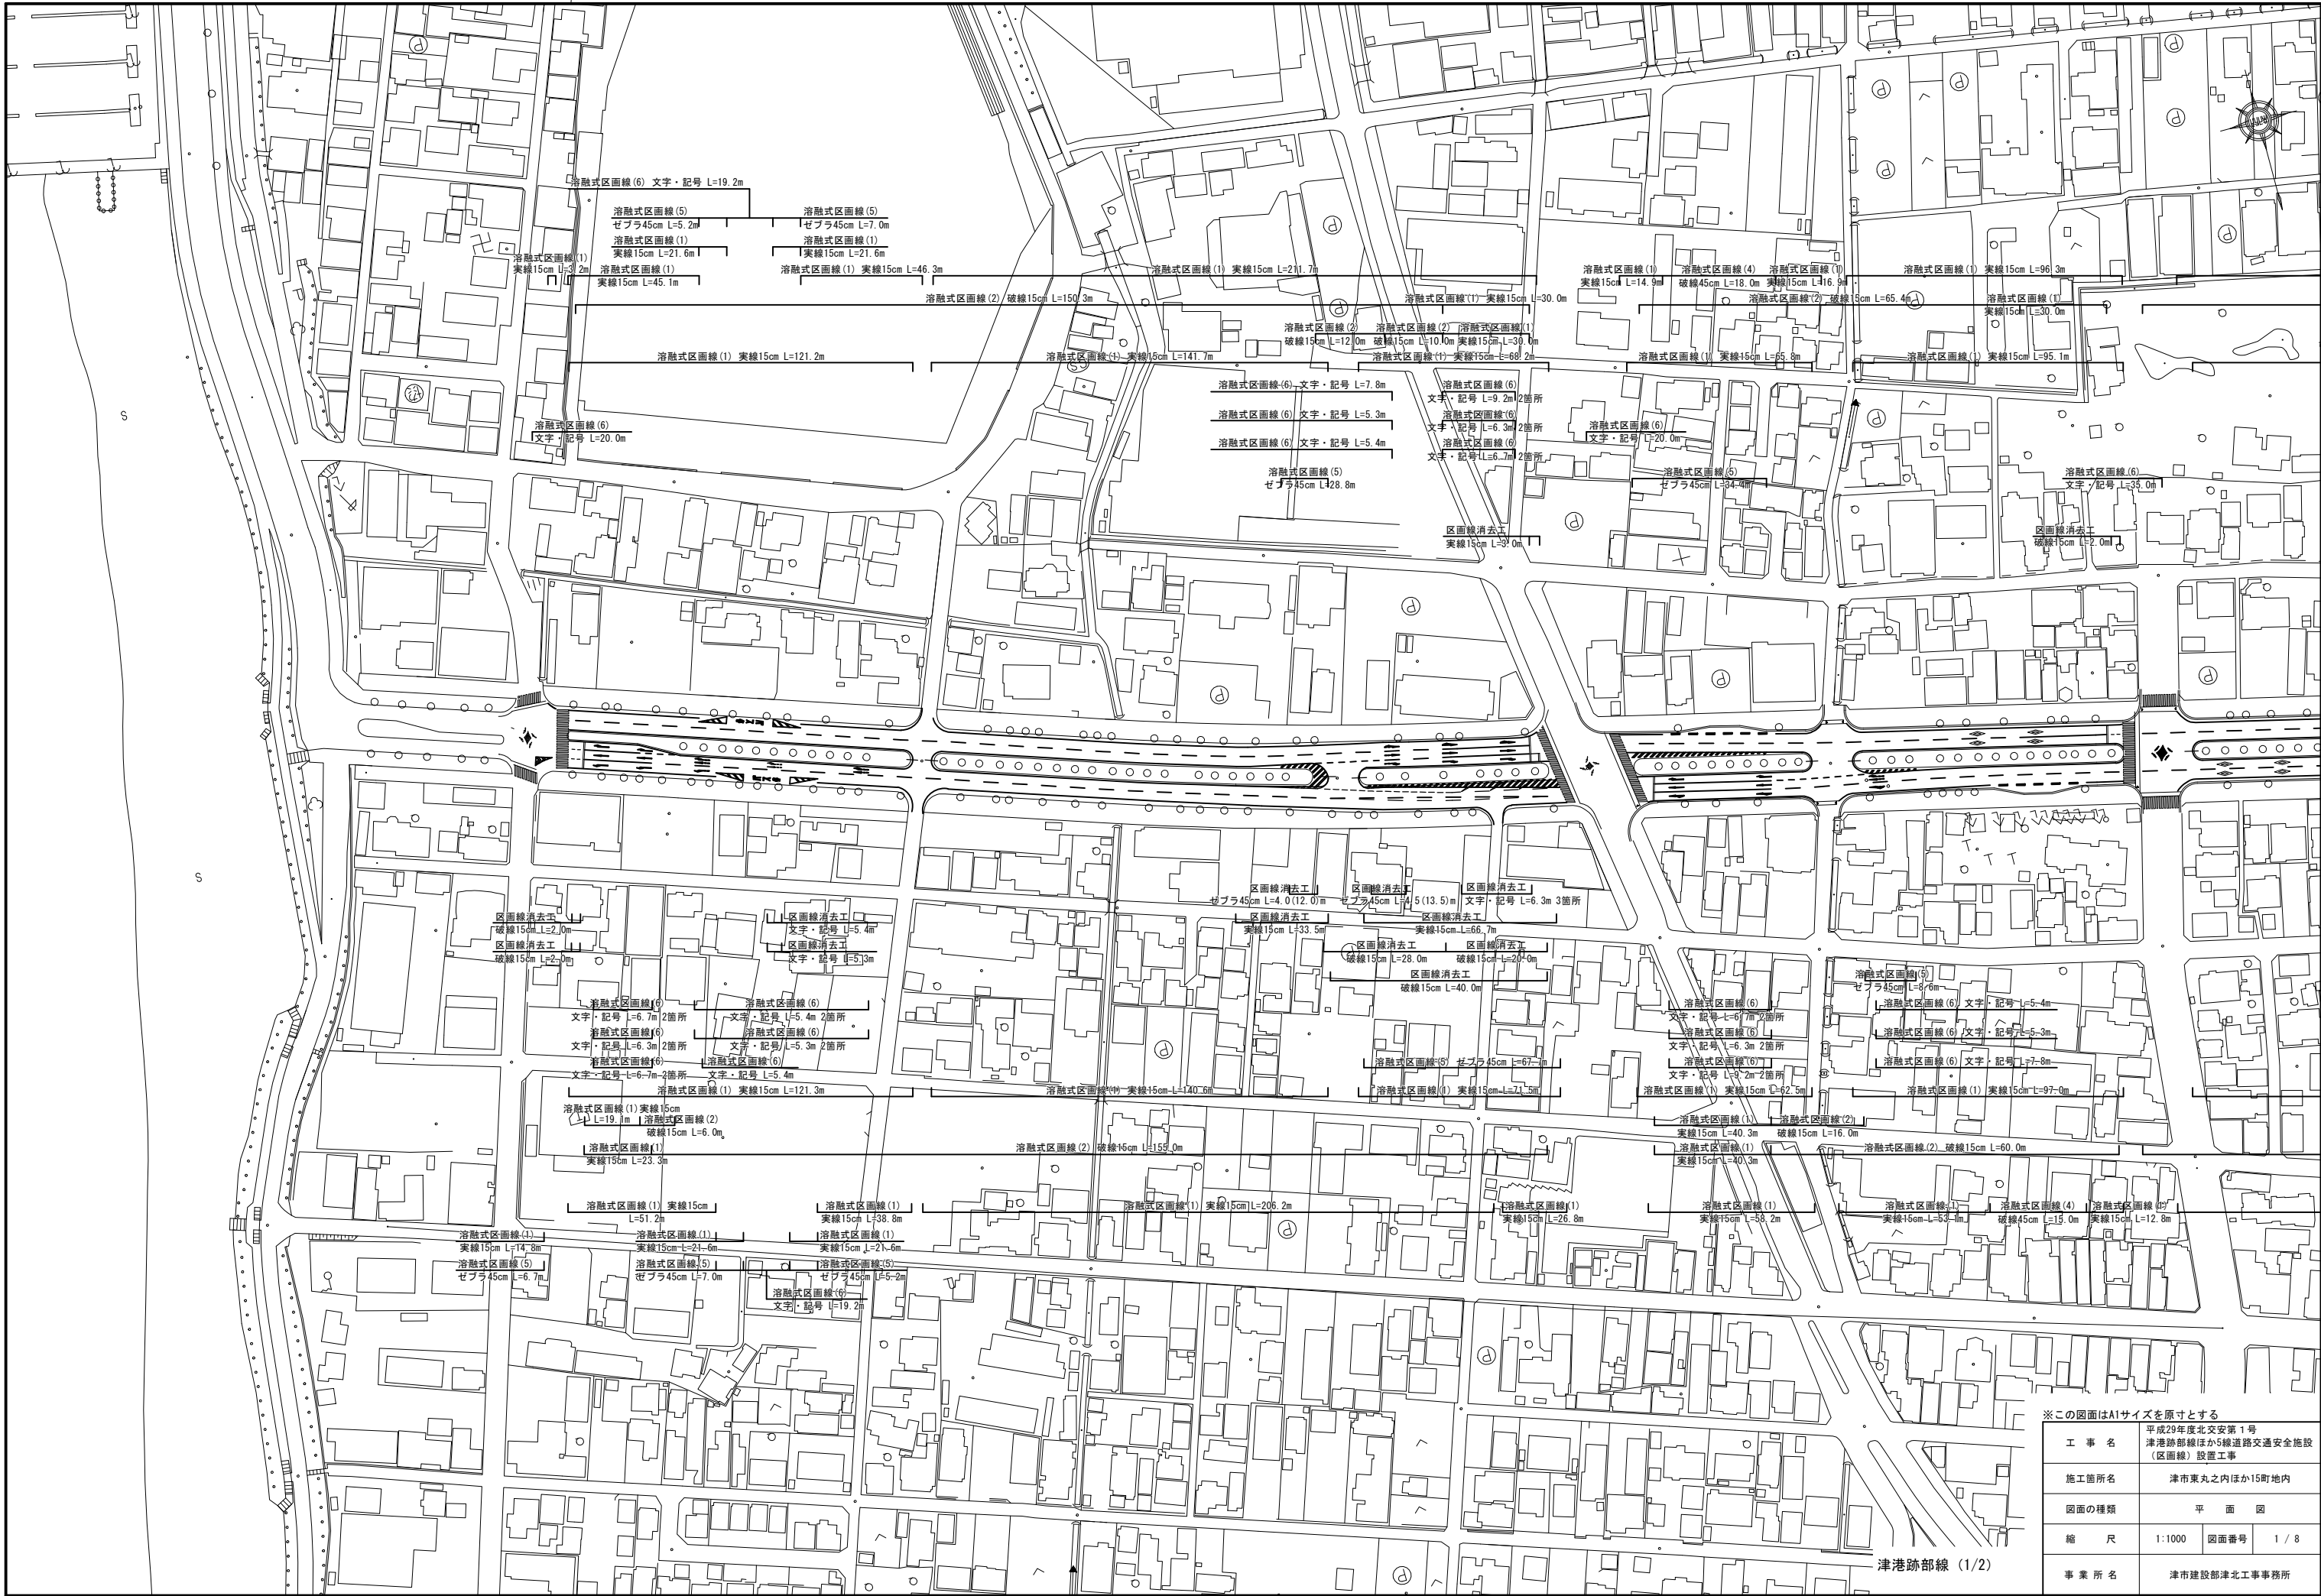


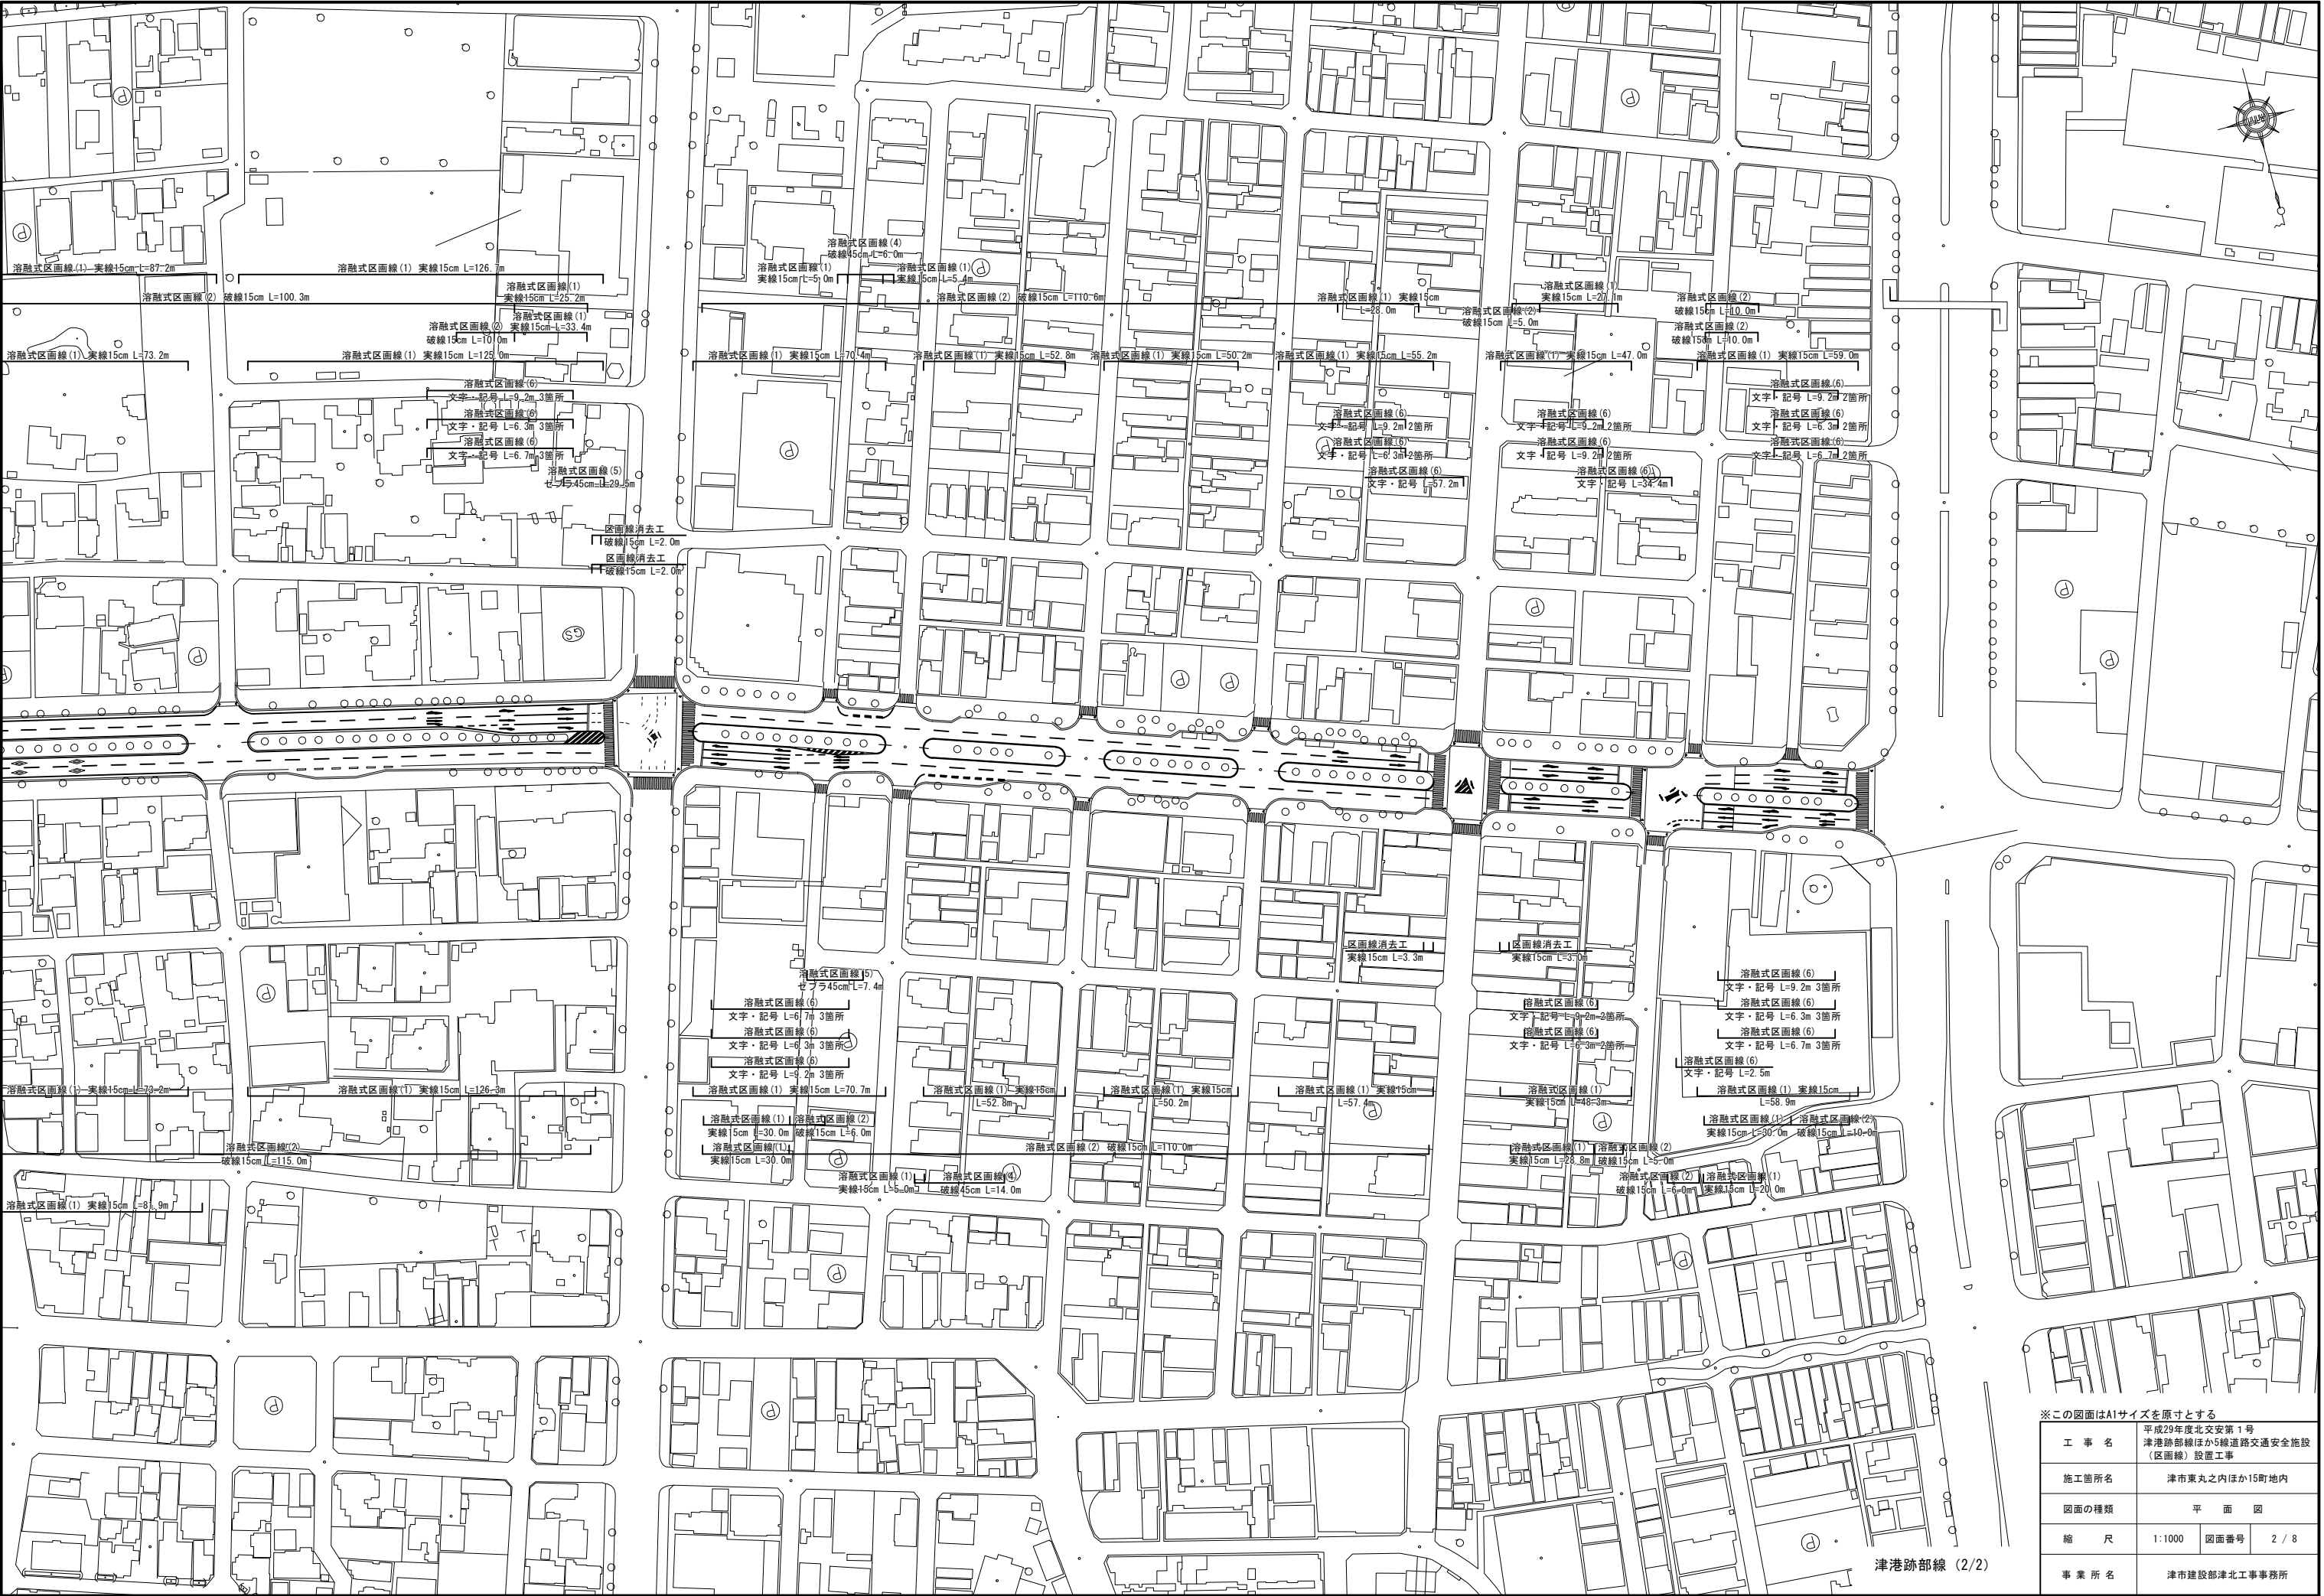


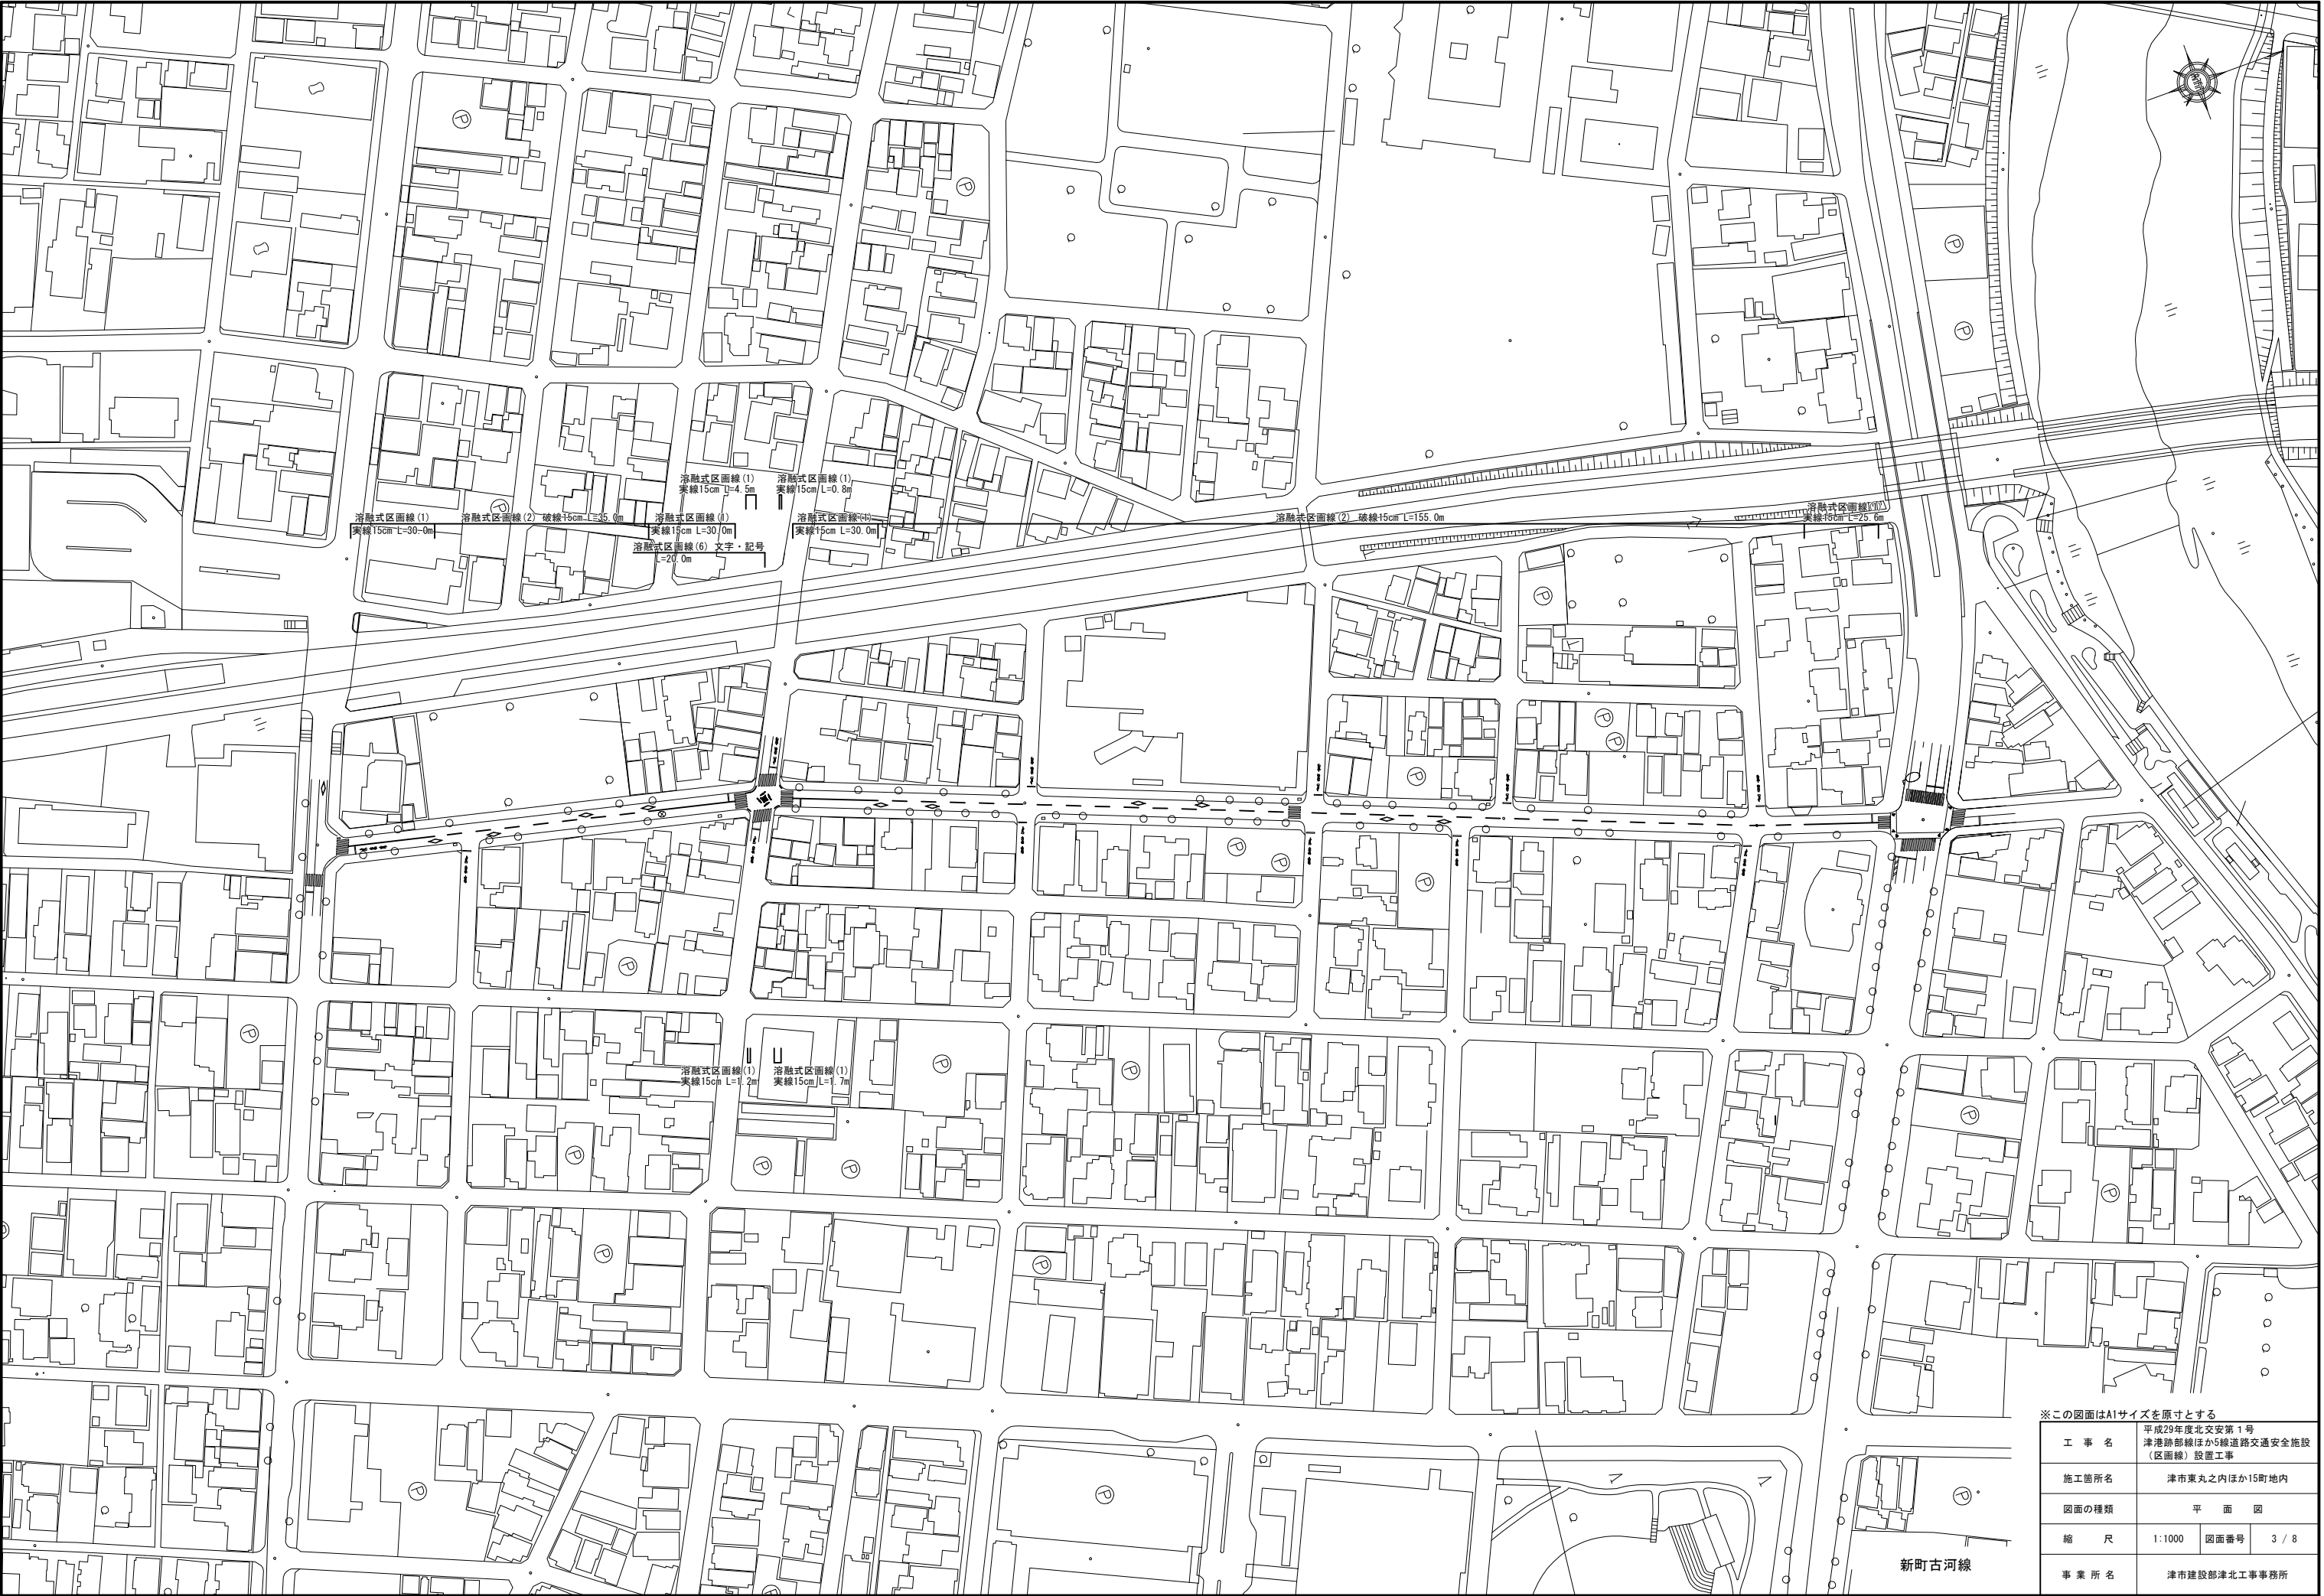

※この図面はA1サイズを原寸とする


工 事 名	平成29年度北交安第1号 津港跡部線ほか5線道路交通安全施設 (区画線) 設置工事		
施工箇所名	津市東丸之内ほか15町地内		
図面の種類	平 面 図		
縮 尺	1:1000	図面番号	3 / 8
事業所名	津市建設部津北工事事務所		

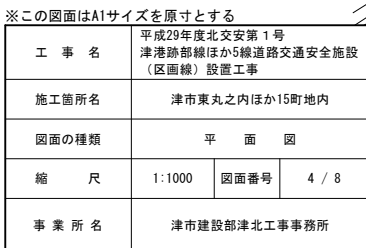


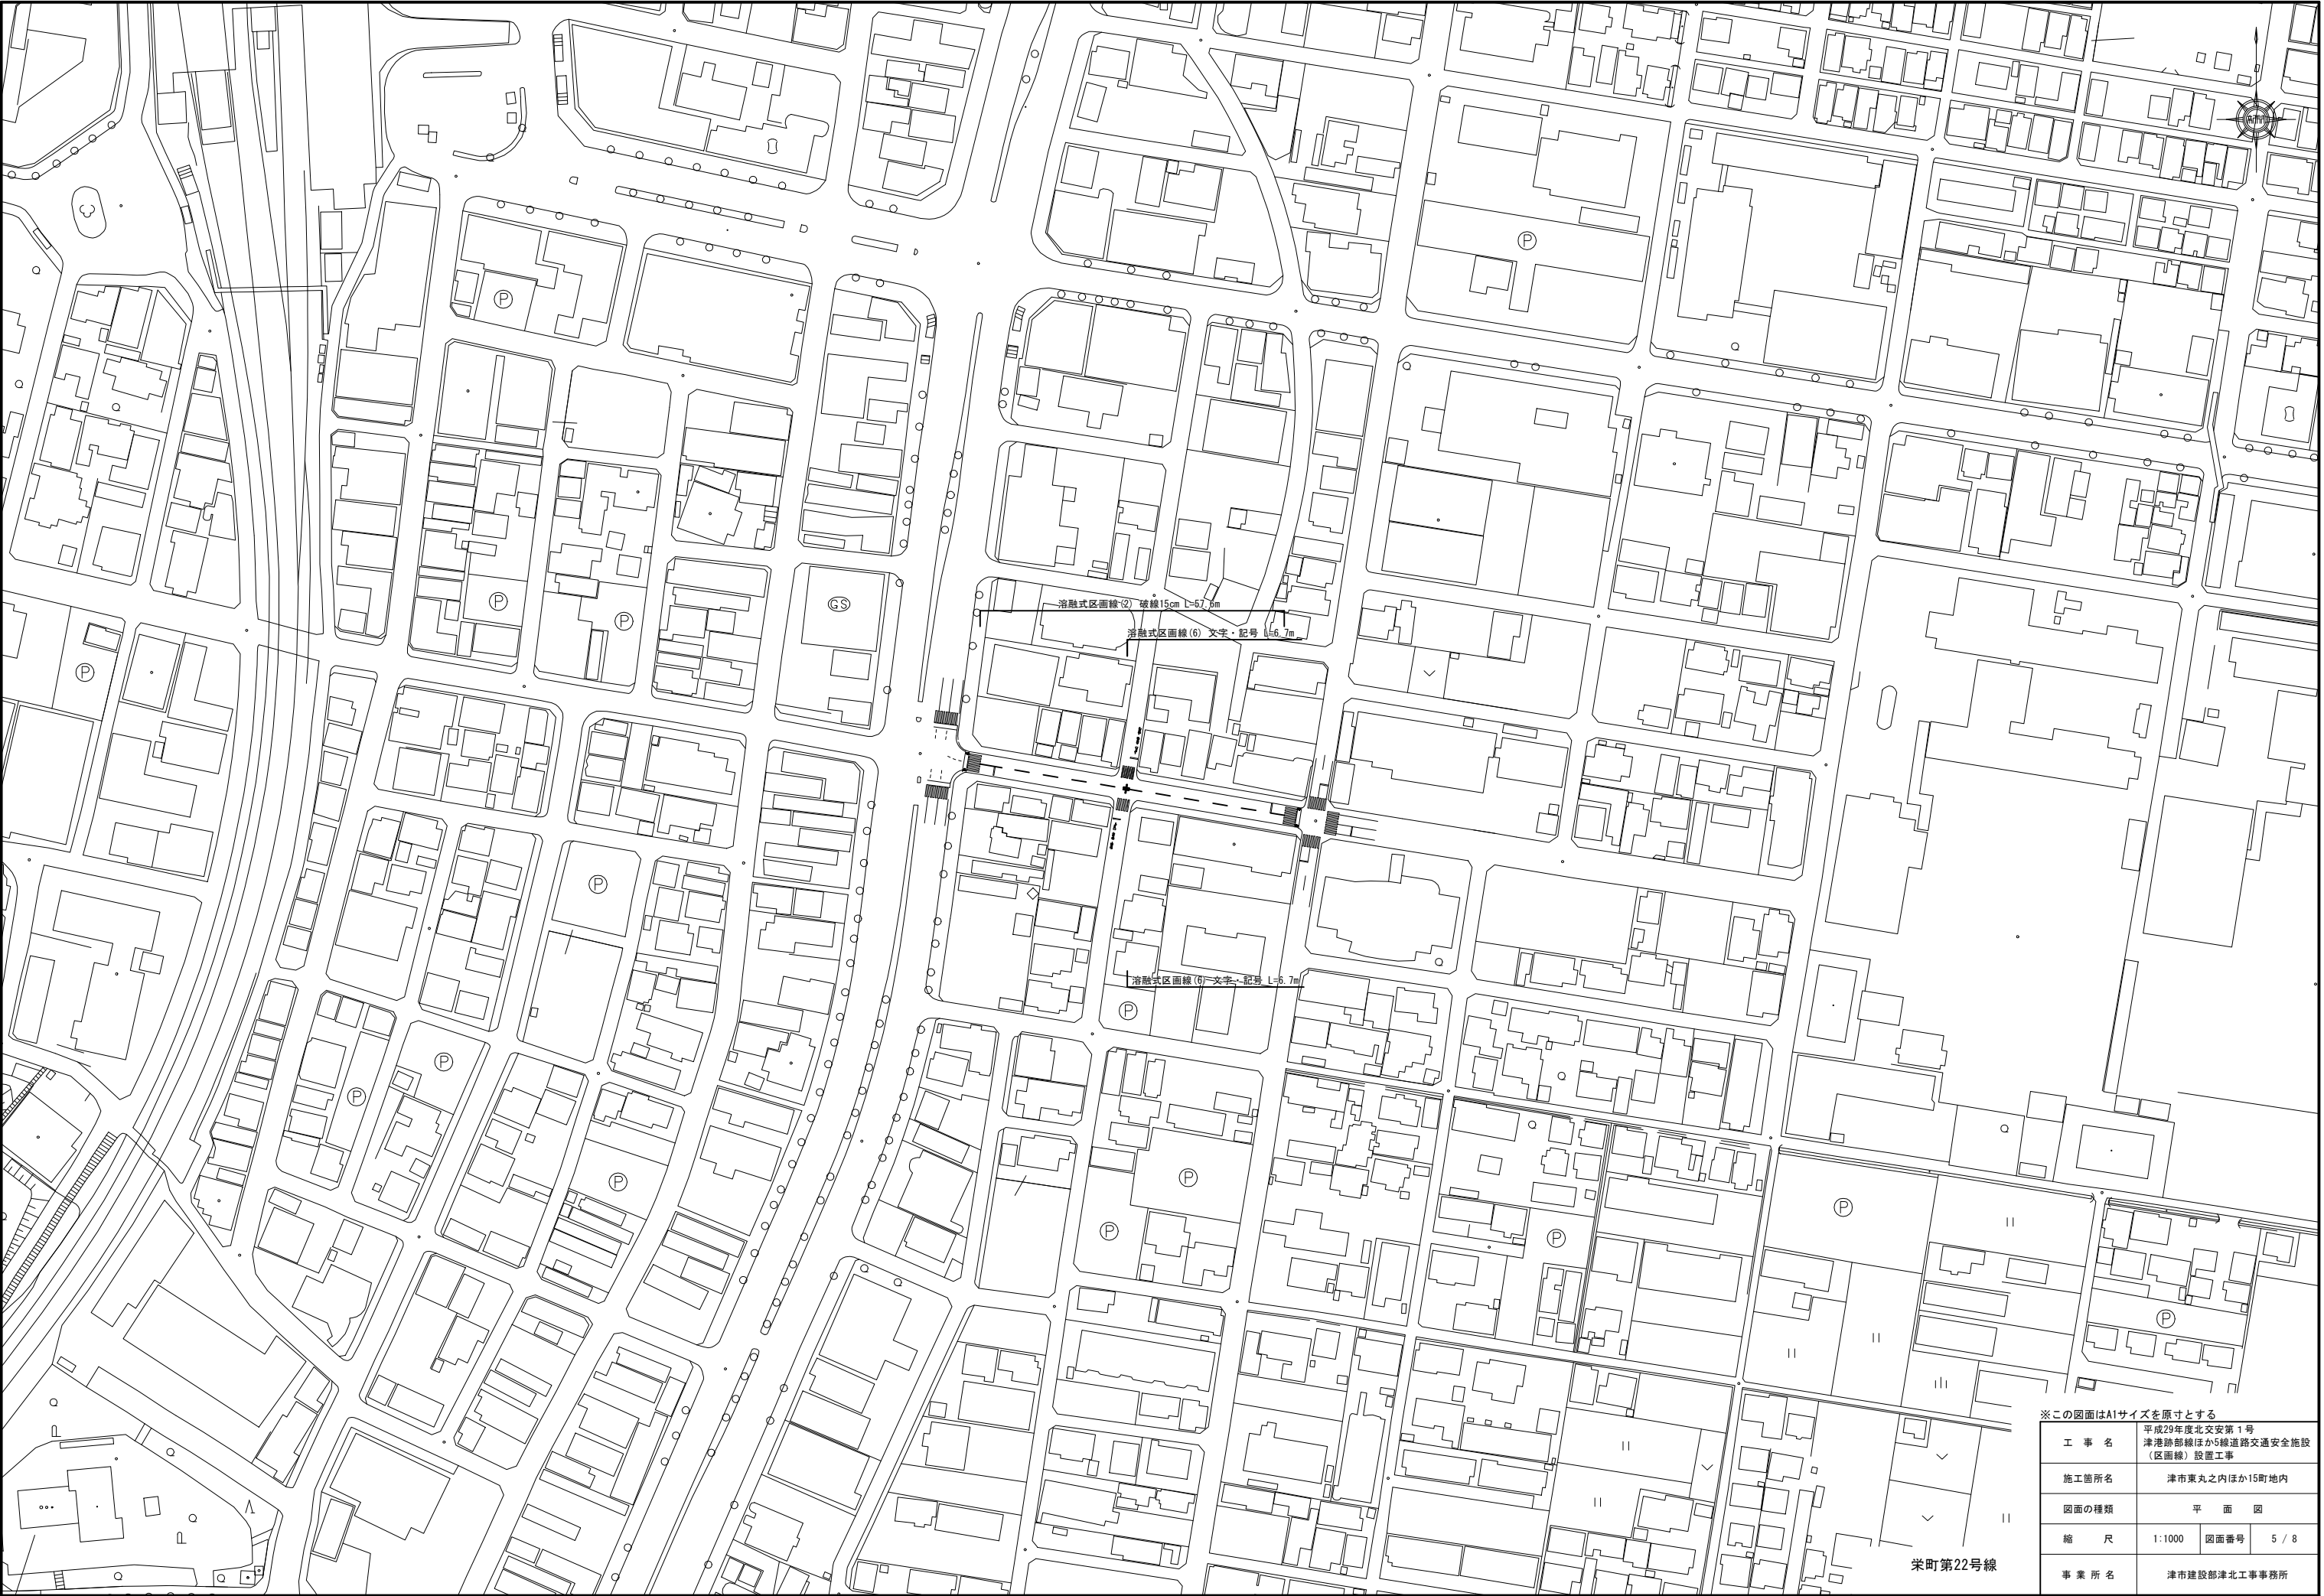


栄町第22号線

※この図面はA1サイズを原寸とする			
工 事 名	平成29年度北交安第1号 津港跡部線ほか5線道路交通安全施設 (区画線)設置工事		
施工箇所名	津市東丸之内ほか15町地内		
図面の種類	平 面 図		
縮 尺	1:1000	図面番号	5 / 8
事 業 所 名	津市建設部津北工事事務所		

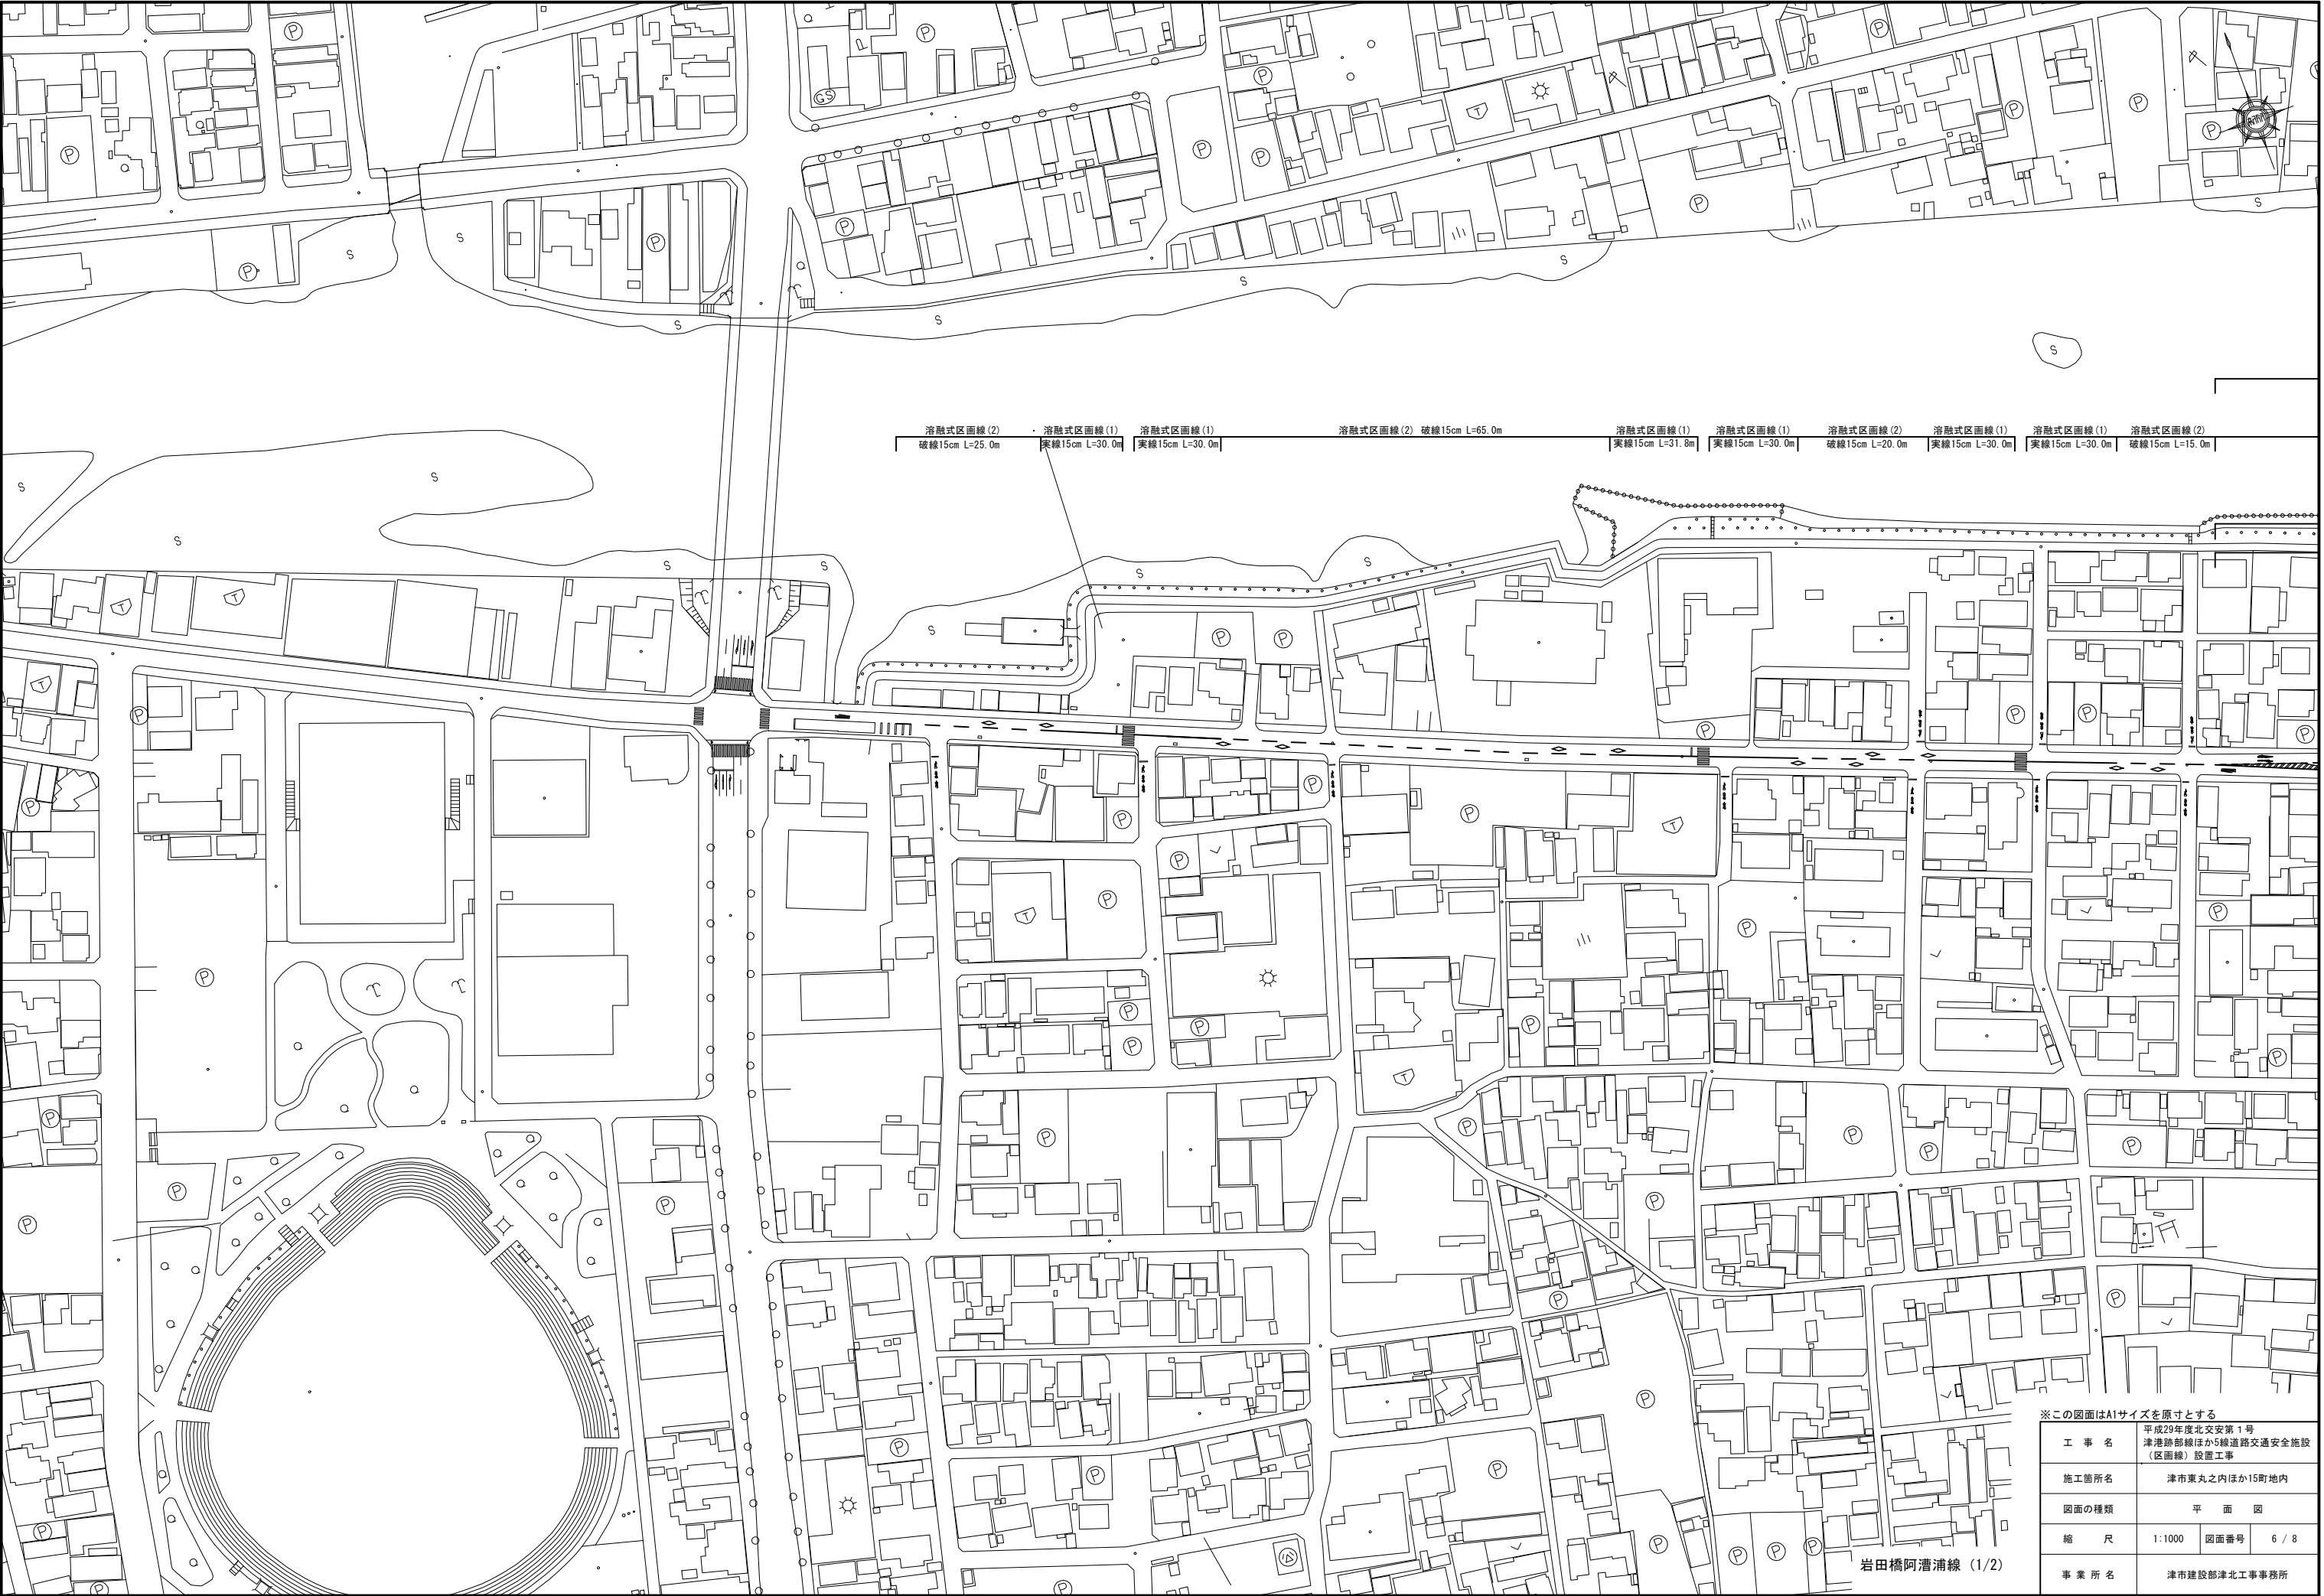

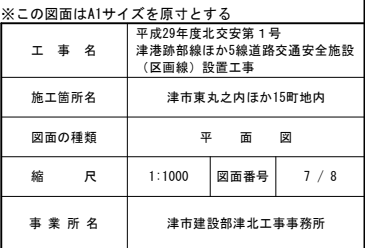

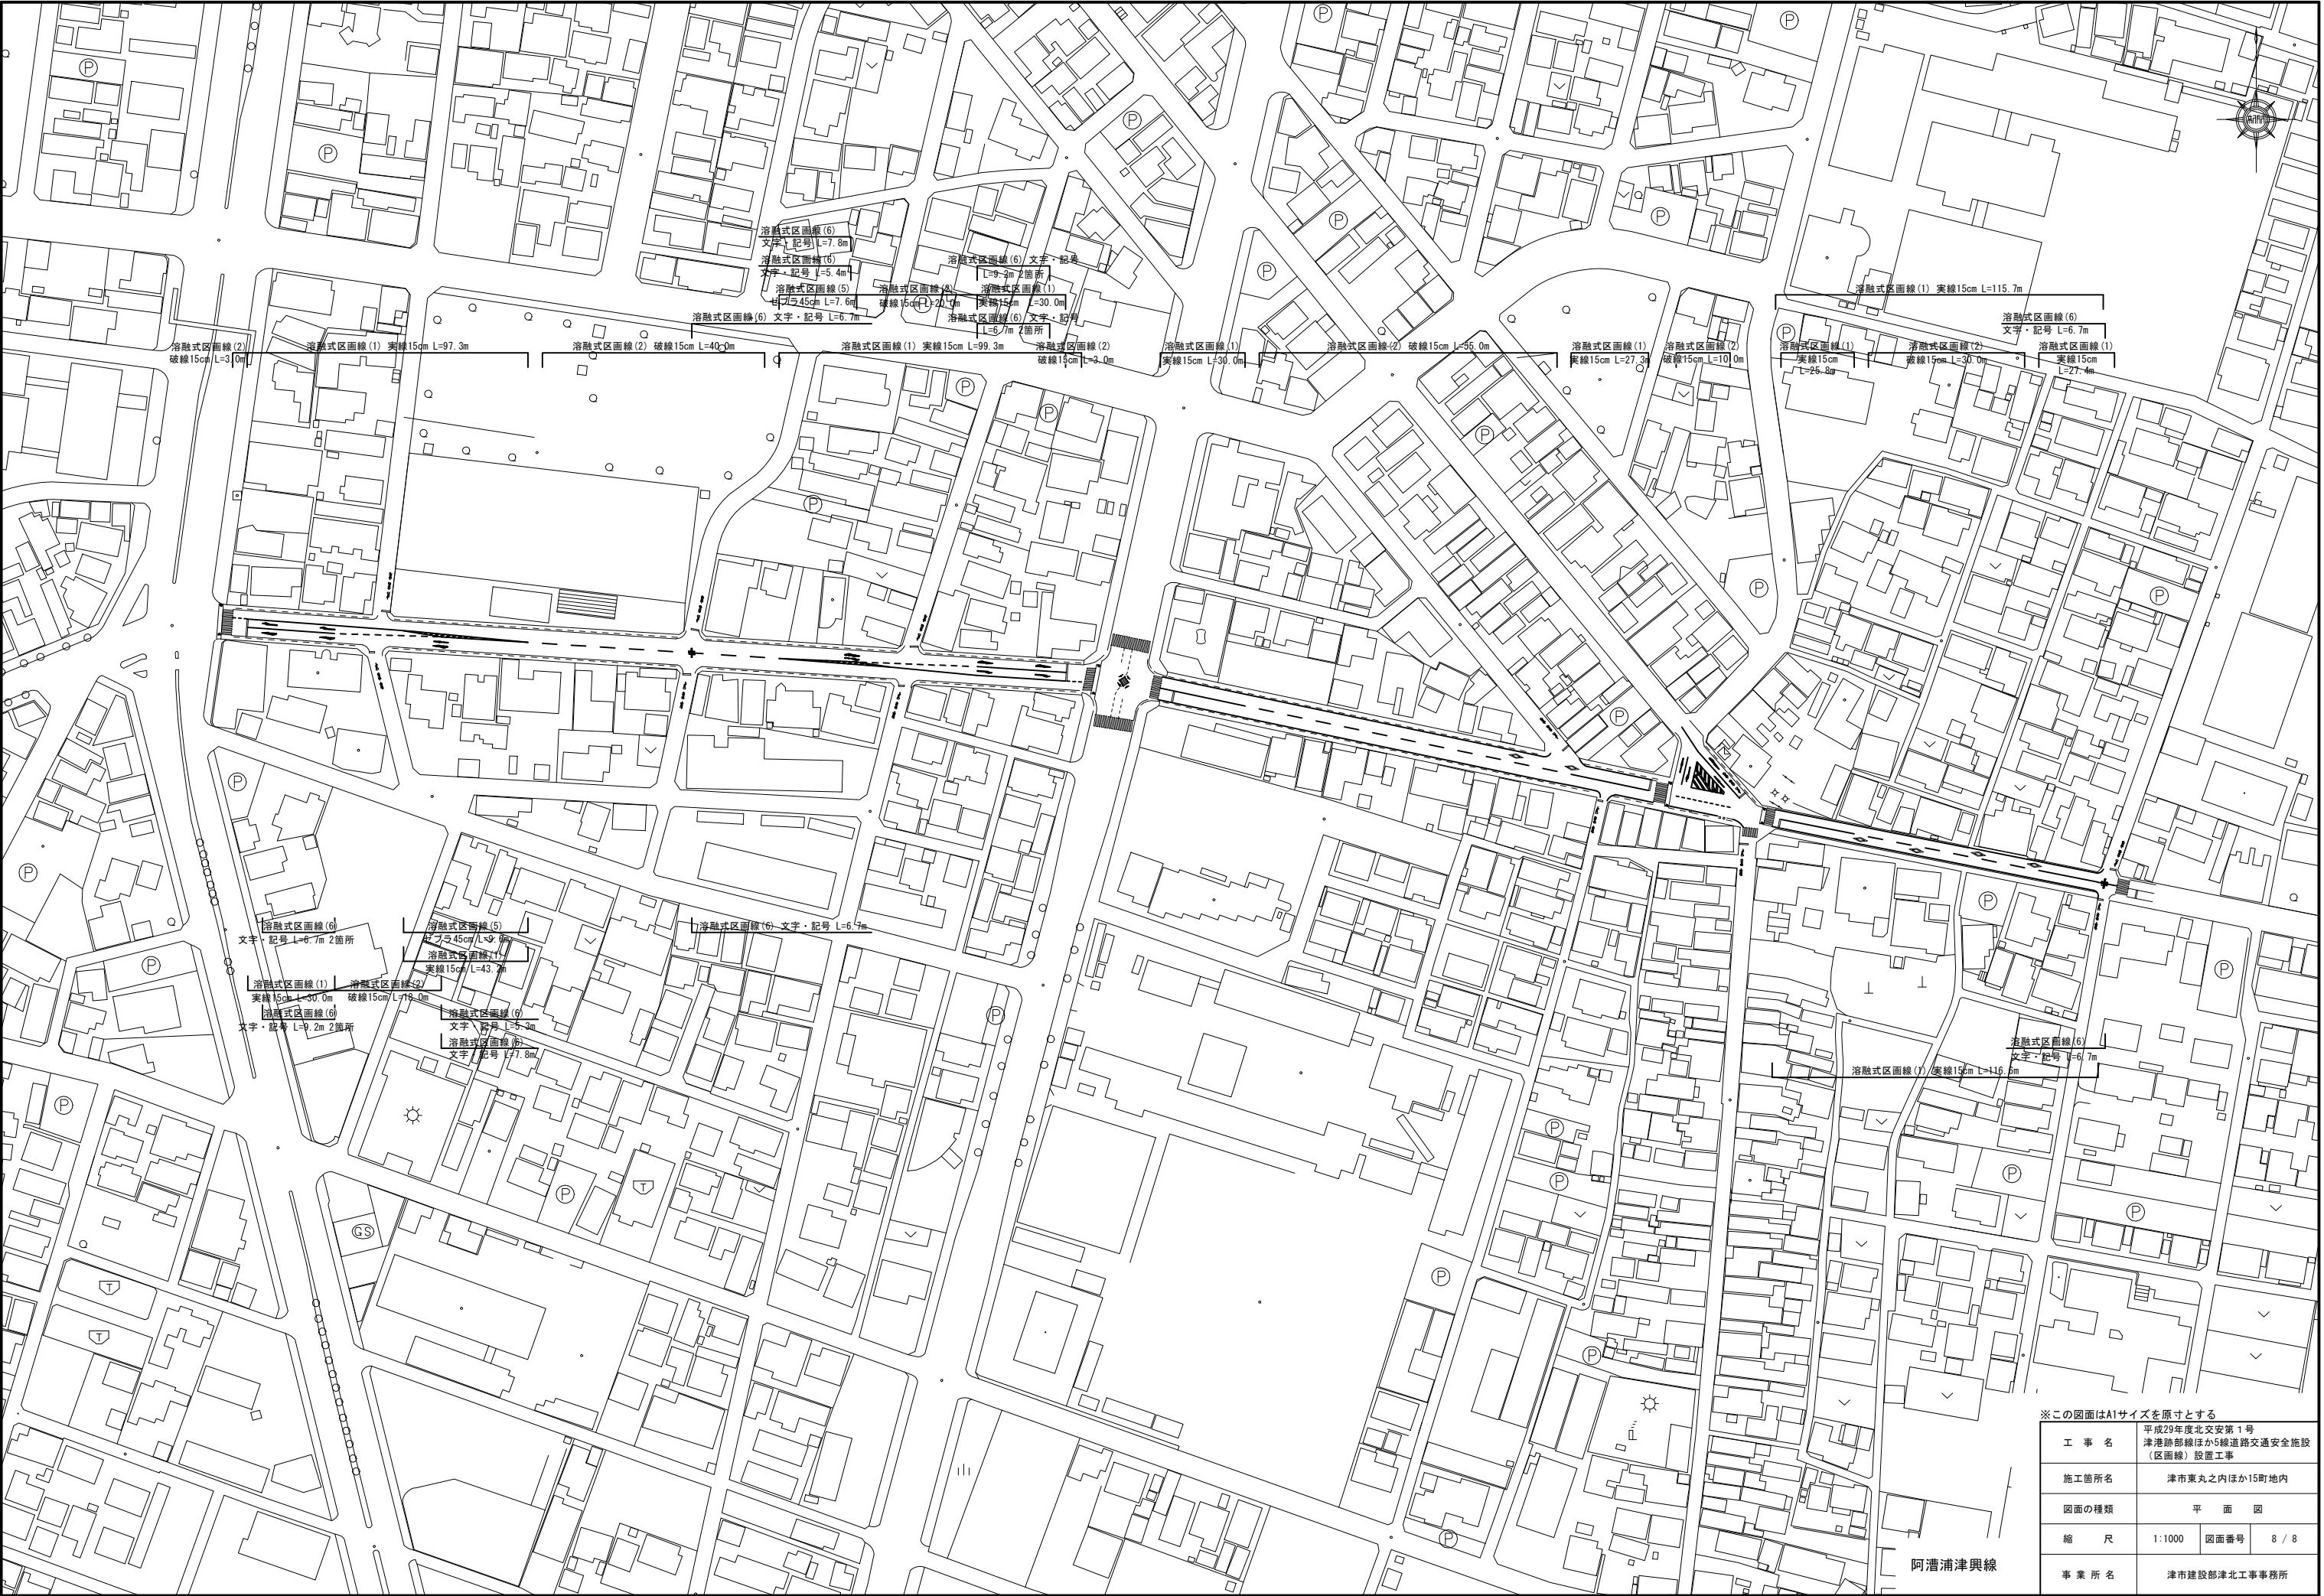

※この図面はA1サイズを原寸とする

工 事 名	平成29年度北交安第1号 津港跡部線ほか5線道路交通安全施設 (区画線)設置工事		
施工箇所名	津市東丸之内ほか15町地内		
図面の種類	平 面 図		
縮 尺	1:1000	図面番号	8 / 8
事業所名	津市建設部津北工事事務所		