



平面図
S=1:100

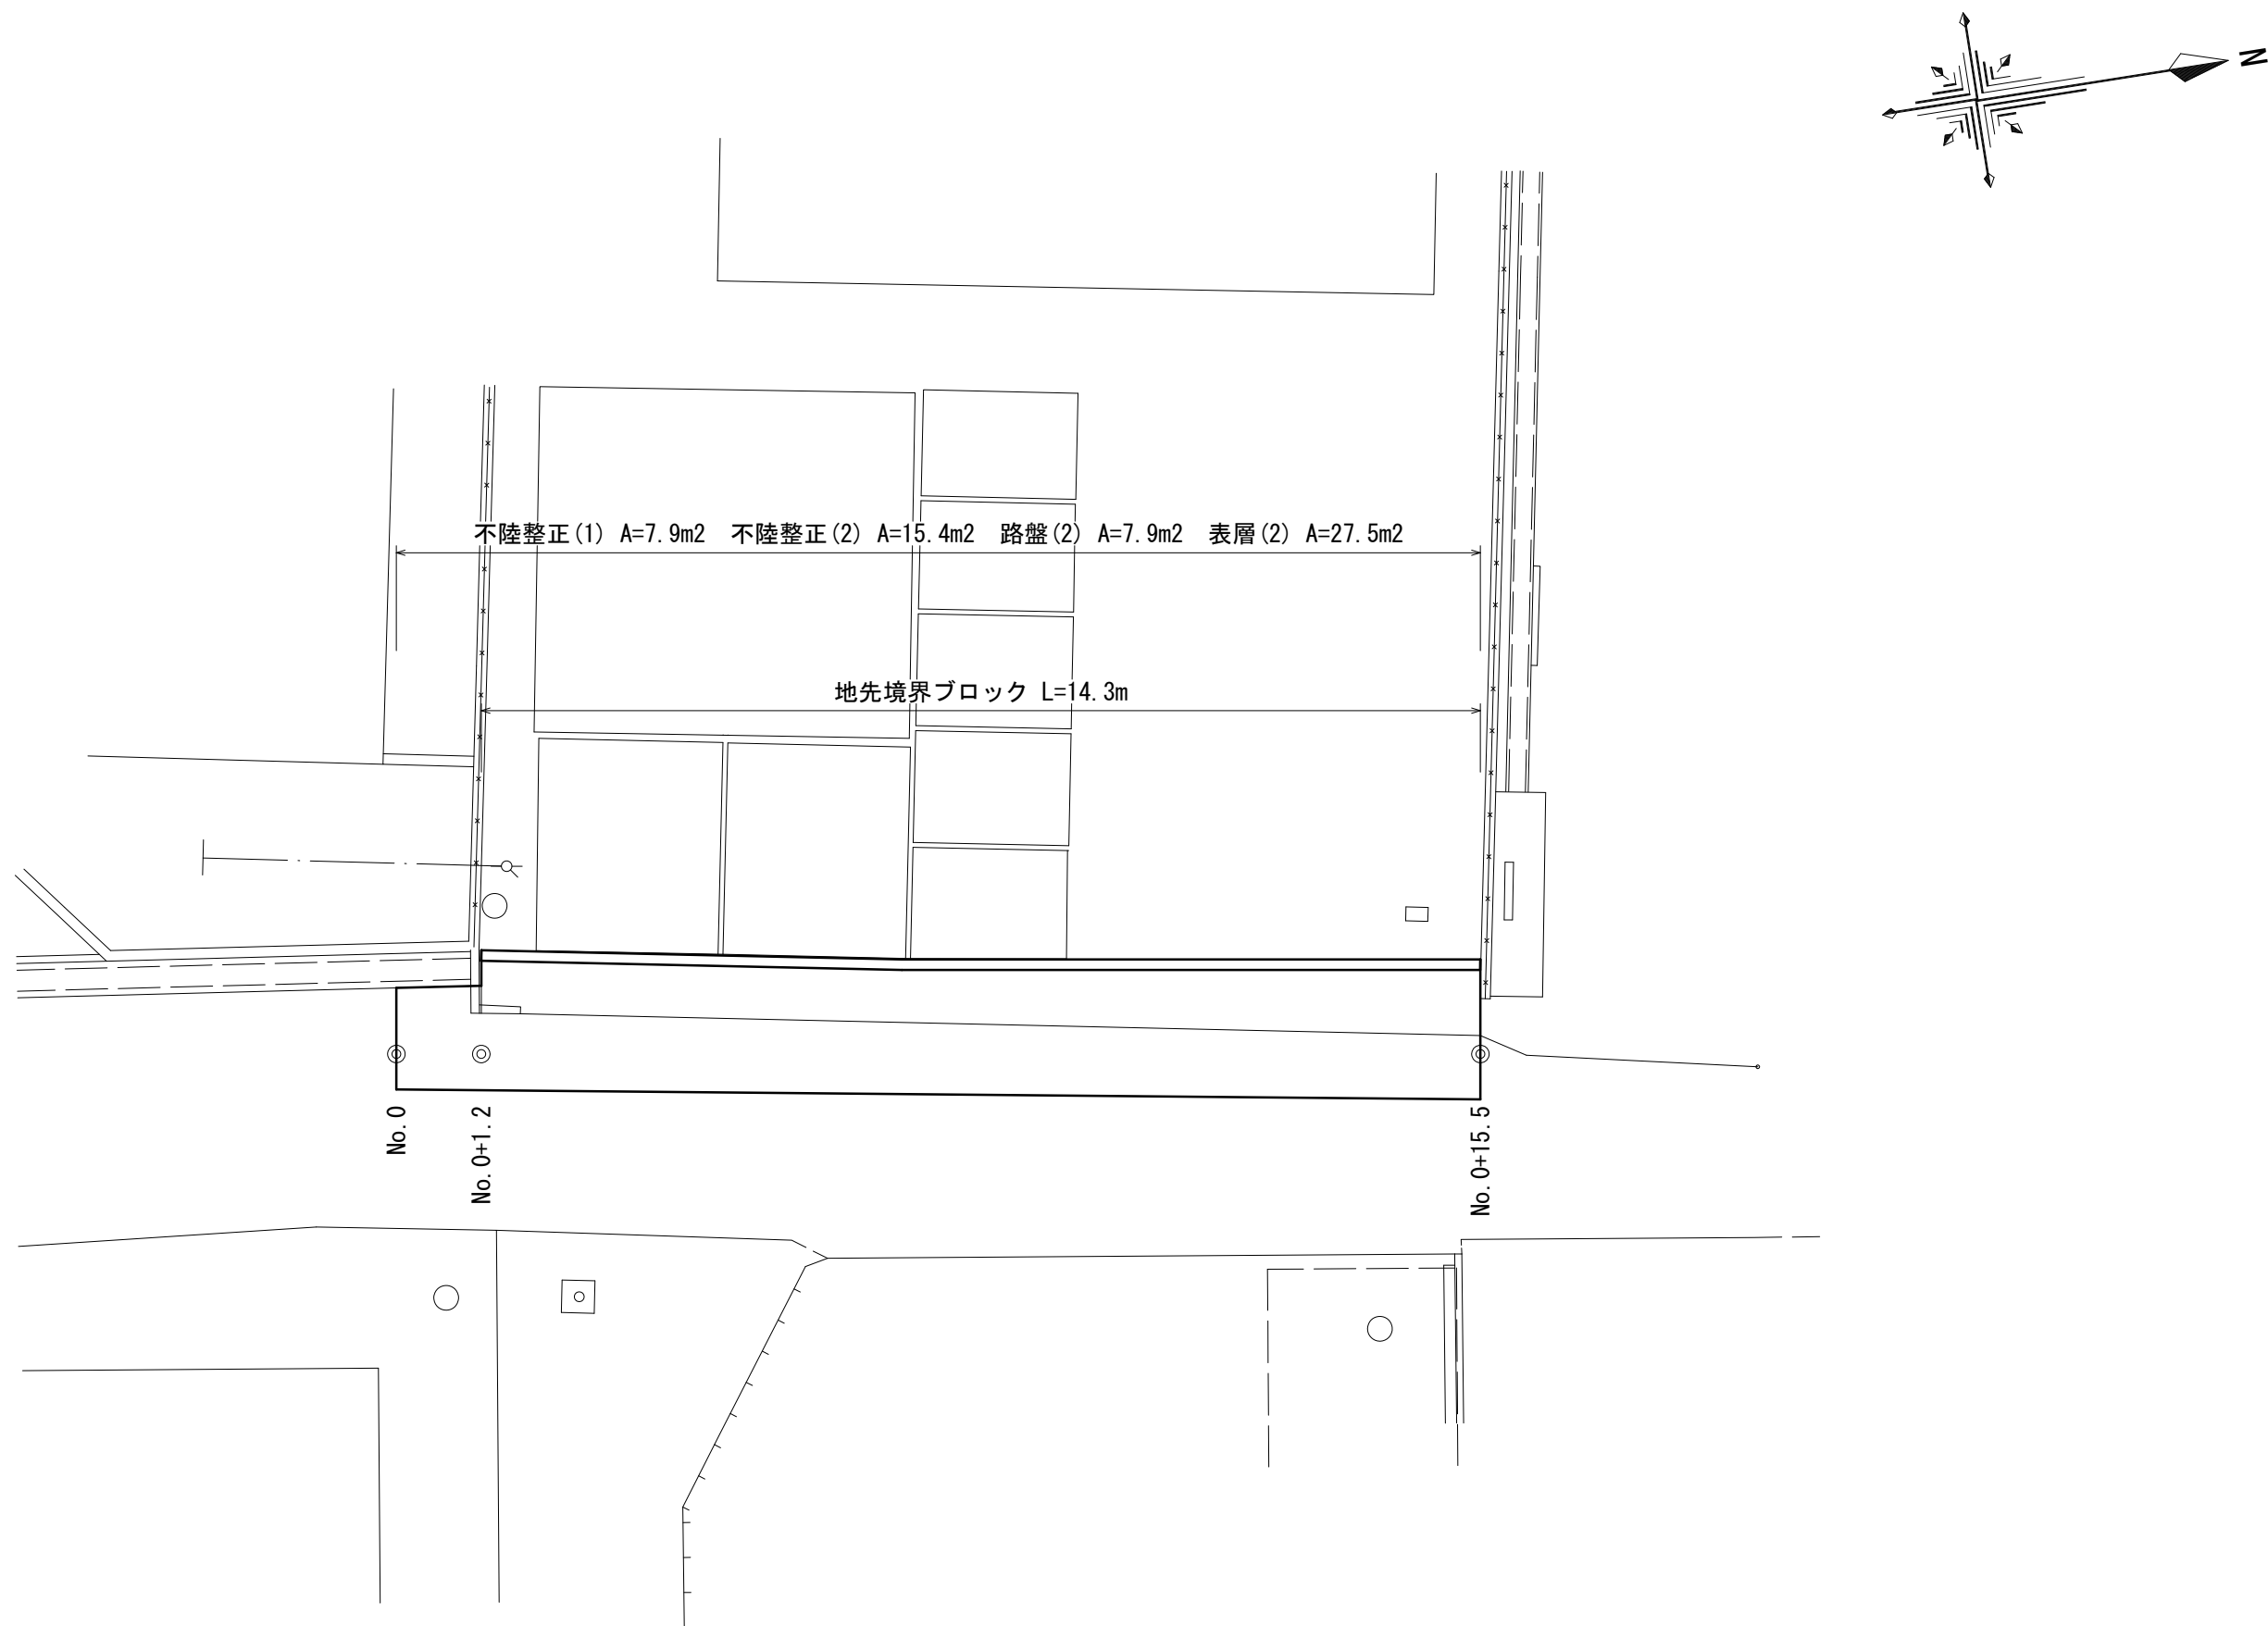


各種構造図

地先境界ブロック
S=1:10

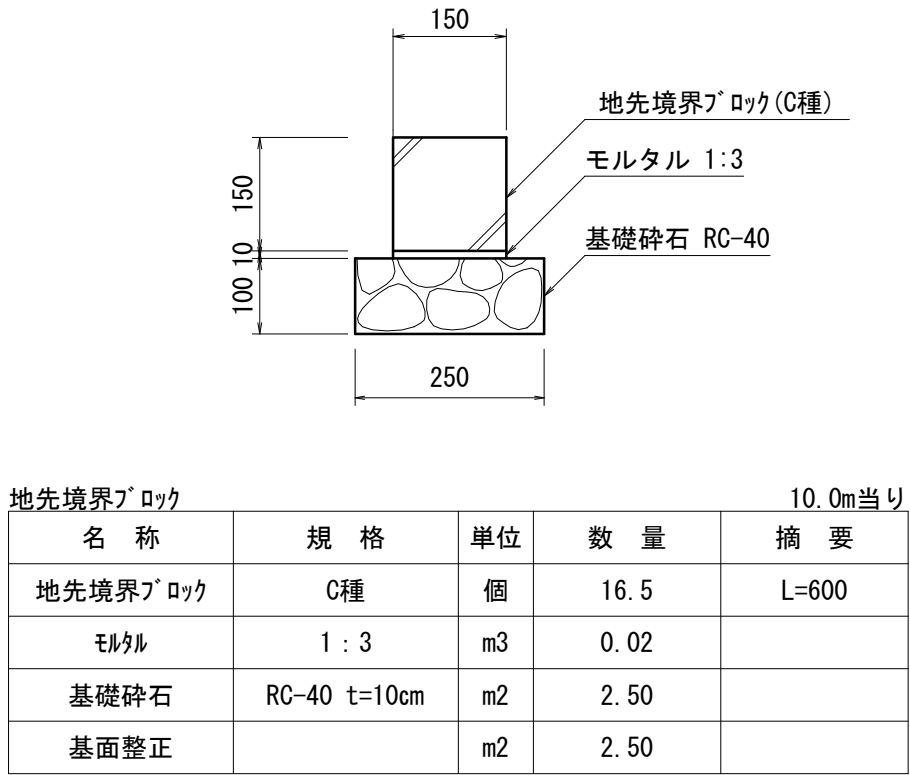


舗装構成図
S=1:20

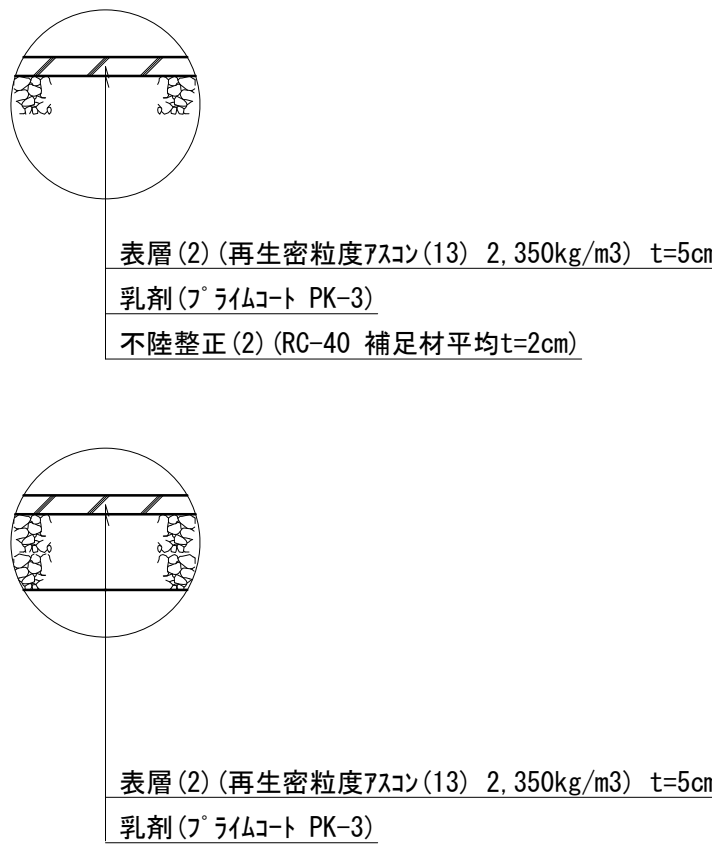

標準横断面図
S=1:50


No. 0~No. 0+1. 2

掘 削	-	m2
床掘り	-	m2
埋戻し	-	m2
舗装版破碎	1.50	m
不陸整正(1)	-	m
不陸整正(2)	1.50	m
路盤(2)	-	m
表層(2)	1.50	m

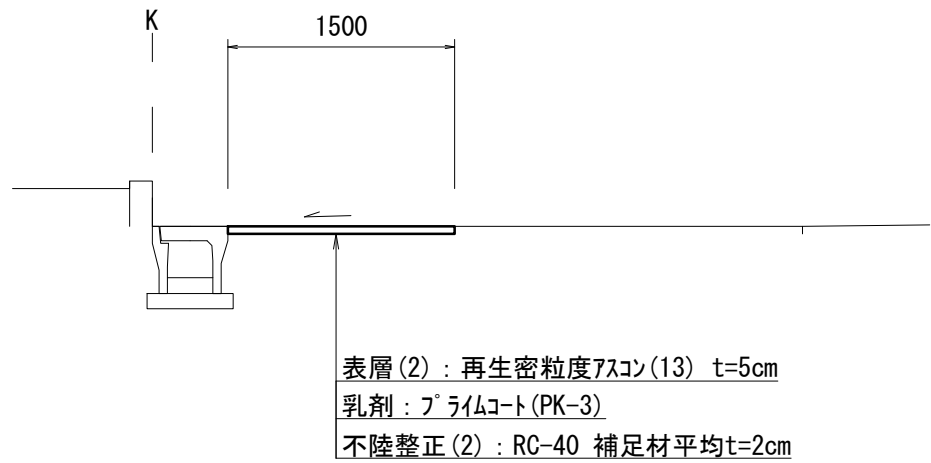

No. 0+1. 2 (同所) ~No. 0+15. 5

掘 削	0.14	m2
床掘り	0.13	m2
埋戻し	0.05	m2
舗装版破碎	0.95	m
不陸整正(1)	0.55	m
不陸整正(2)	0.95	m
路盤(2)	0.55	m
表層(2)	1.50	m

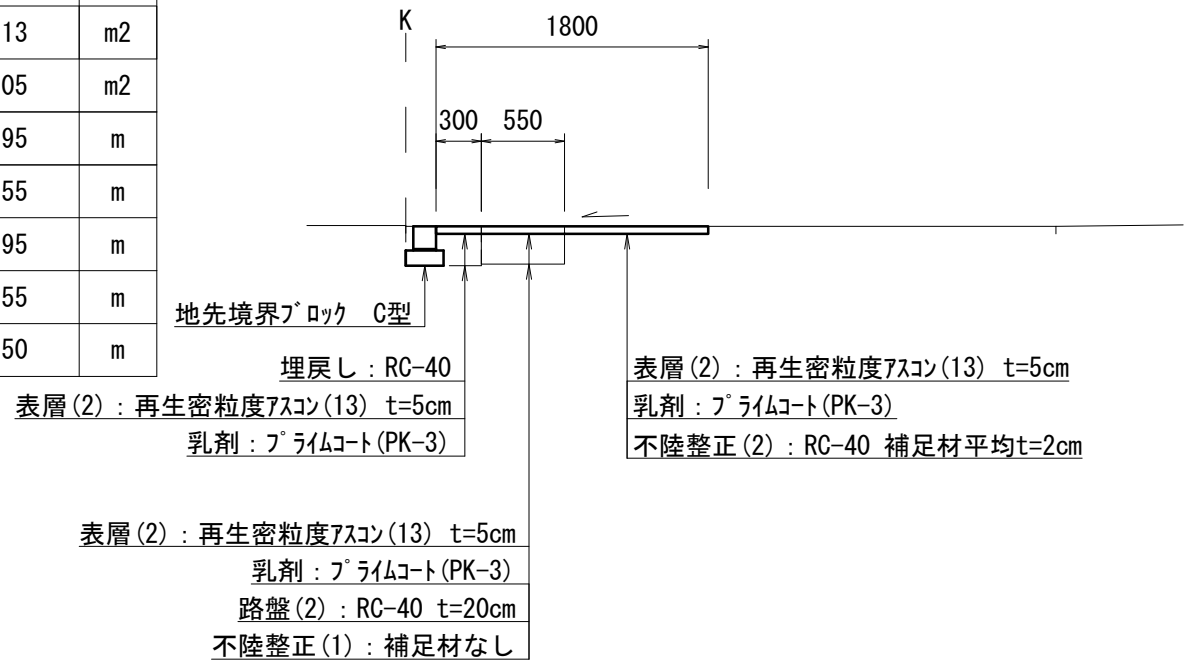


(1 号工事箇所)

※本図面はA1サイズを原寸とする。

工 事 名	令和7年度南狭道補第2号 高茶屋小森町ほか3町地内 狭あい道路整備 (舗装) 工事		
施工箇所名	津市高茶屋小森町ほか3町地内		
図面の種類	平面図・標準横断面図・各種構造図		
縮 尺	図示	図面番号	1/4
事 業 所 名	津市建設部津南工事事務所		

平面図


S=1:250

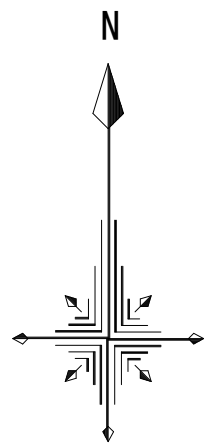

各種構造図

舗装構造成図


S=1:20

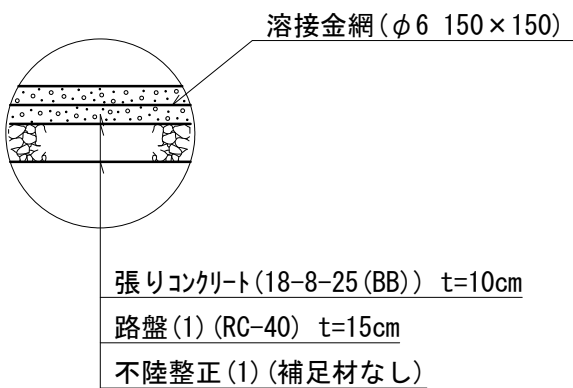

標準横断面図

S=1:50

No. 0～No. 0+10. 6

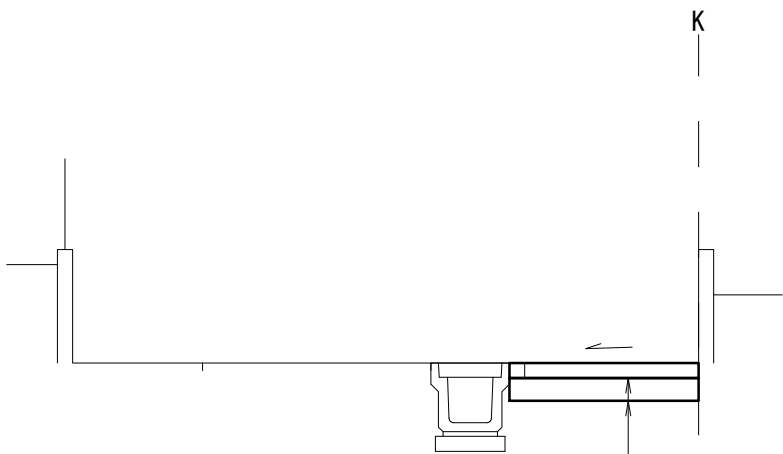

測 点	No. 0	No. 0+1. 1	No. 0+5. 7	No. 0+10. 6
掘削 (m2)	0.44	0.20	0.26	0.25
不陸整正 (1) (m)	1.75	0.80	1.05	1.00
路盤 (1) (m)	1.75	0.80	1.05	1.00
張りコンクリート (m)	1.75	0.80	1.05	1.00
コンクリート構造物取壊し (m2)	0.01	0.01	0.01	0.01

張りコンクリート : 18-8-25 (BB) t=10cm
溶接金網 : φ6 150×150
路盤 (1) : RC-40 t=15cm
不陸整正 (1) : 補足材なし


(2 号工事箇所)

※本図面はA1サイズを原寸とする。

工 事 名	令和7年度南狭道補第2号 高茶屋小森町ほか3町地内 狭あい道路整備（舗装）工事		
施工箇所名	津市高茶屋小森町ほか3町地内		
図面の種類	平面図・標準横断面図・各種構造図		
縮 尺	図示	図面番号	2/4
事 業 所 名	津市建設部津南工事事務所		

平面図


S=1:500

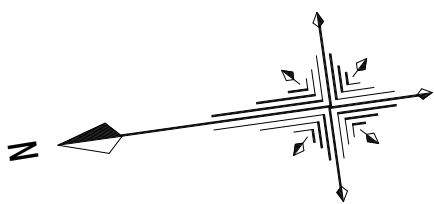


各種構造図

舗装構成図

S=1:20

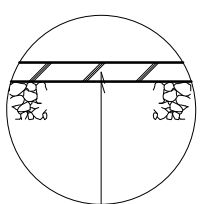

表層(2) (再生密粒度アスコン(13) 2.350kg/m3) t=5cm
乳剤 (ﾌﾞﾗｲﾄﾞｺｰﾄ PK-3)
不陸整正(2) (RC-40 補足材平均t=2cm)

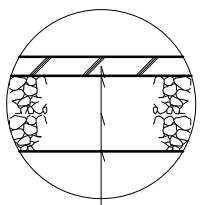


表層(2) (再生密粒度アスコン(13) 2.350kg/m3) t=5cm
乳剤 (ﾌﾞﾗｲﾄﾞｺｰﾄ PK-3)
路盤(2) (RC-40 t=20cm)
不陸整正(1) (補足材なし)

標準横断面図

S=1:50

No. 0～No. 0+1. 7


No. 0～No. 0+1. 7		
掘 削	-	m2
舗装版破碎	1. 50	m
不陸整正(1)	-	m
不陸整正(2)	1. 50	m
路盤(2)	-	m
表層(2)	1. 50	m

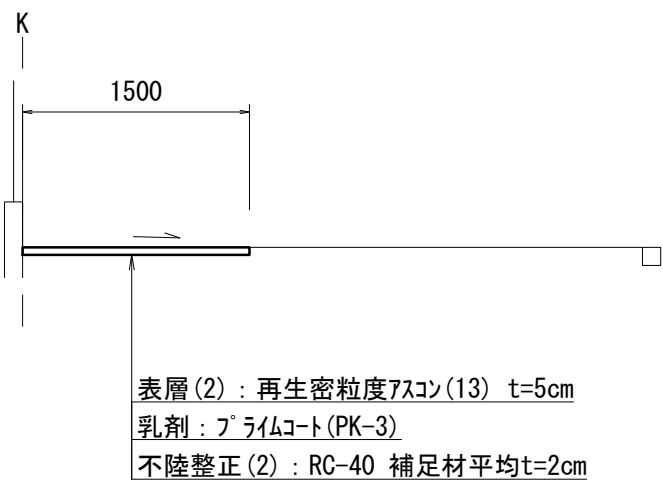

表層(2) : 再生密粒度アスコン(13) t=5cm
乳剤 :ﾌﾞﾗｲﾄﾞｺｰﾄ (PK-3)
不陸整正(2) : RC-40 補足材平均t=2cm

No. 0+1. 7(同所)～No. 0+23. 0

No. 0+1. 7(同所)～No. 0+23. 0		
掘 削	0. 20	m2
舗装版破碎	0. 70	m
不陸整正(1)	0. 80	m
不陸整正(2)	0. 70	m
路盤(2)	0. 80	m
表層(2)	1. 50	m

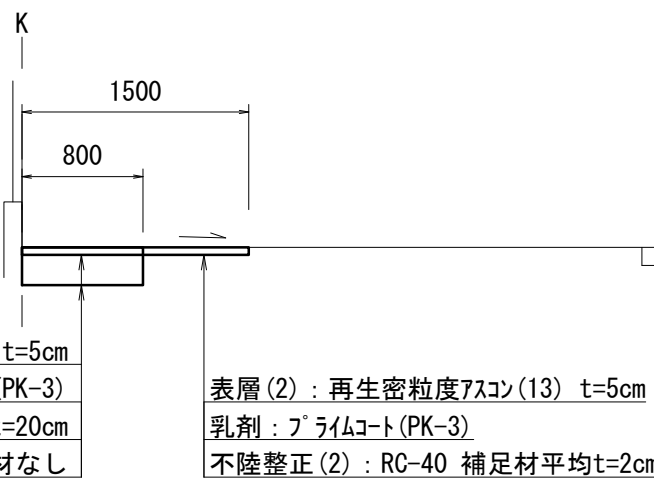

表層(2) : 再生密粒度アスコン(13) t=5cm
乳剤 :ﾌﾞﾗｲﾄﾞｺｰﾄ (PK-3)
路盤(2) : RC-40 t=20cm
不陸整正(1) : 補足材なし
表層(2) : 再生密粒度アスコン(13) t=5cm
乳剤 :ﾌﾞﾗｲﾄﾞｺｰﾄ (PK-3)
不陸整正(2) : RC-40 補足材平均t=2cm


(3号工事箇所)

※本図面はA1サイズを原寸とする。

工 事 名	令和7年度南狭道補第2号 高茶屋小森町ほか3町地内 狭あい道路整備 (舗装) 工事		
施工箇所名	津市高茶屋小森町ほか3町地内		
図面の種類	平面図・標準横断面図・各種構造図		
縮 尺	図示	図面番号	3/4
事 業 所 名	津市建設部津南工事事務所		

平面図


S=1:250

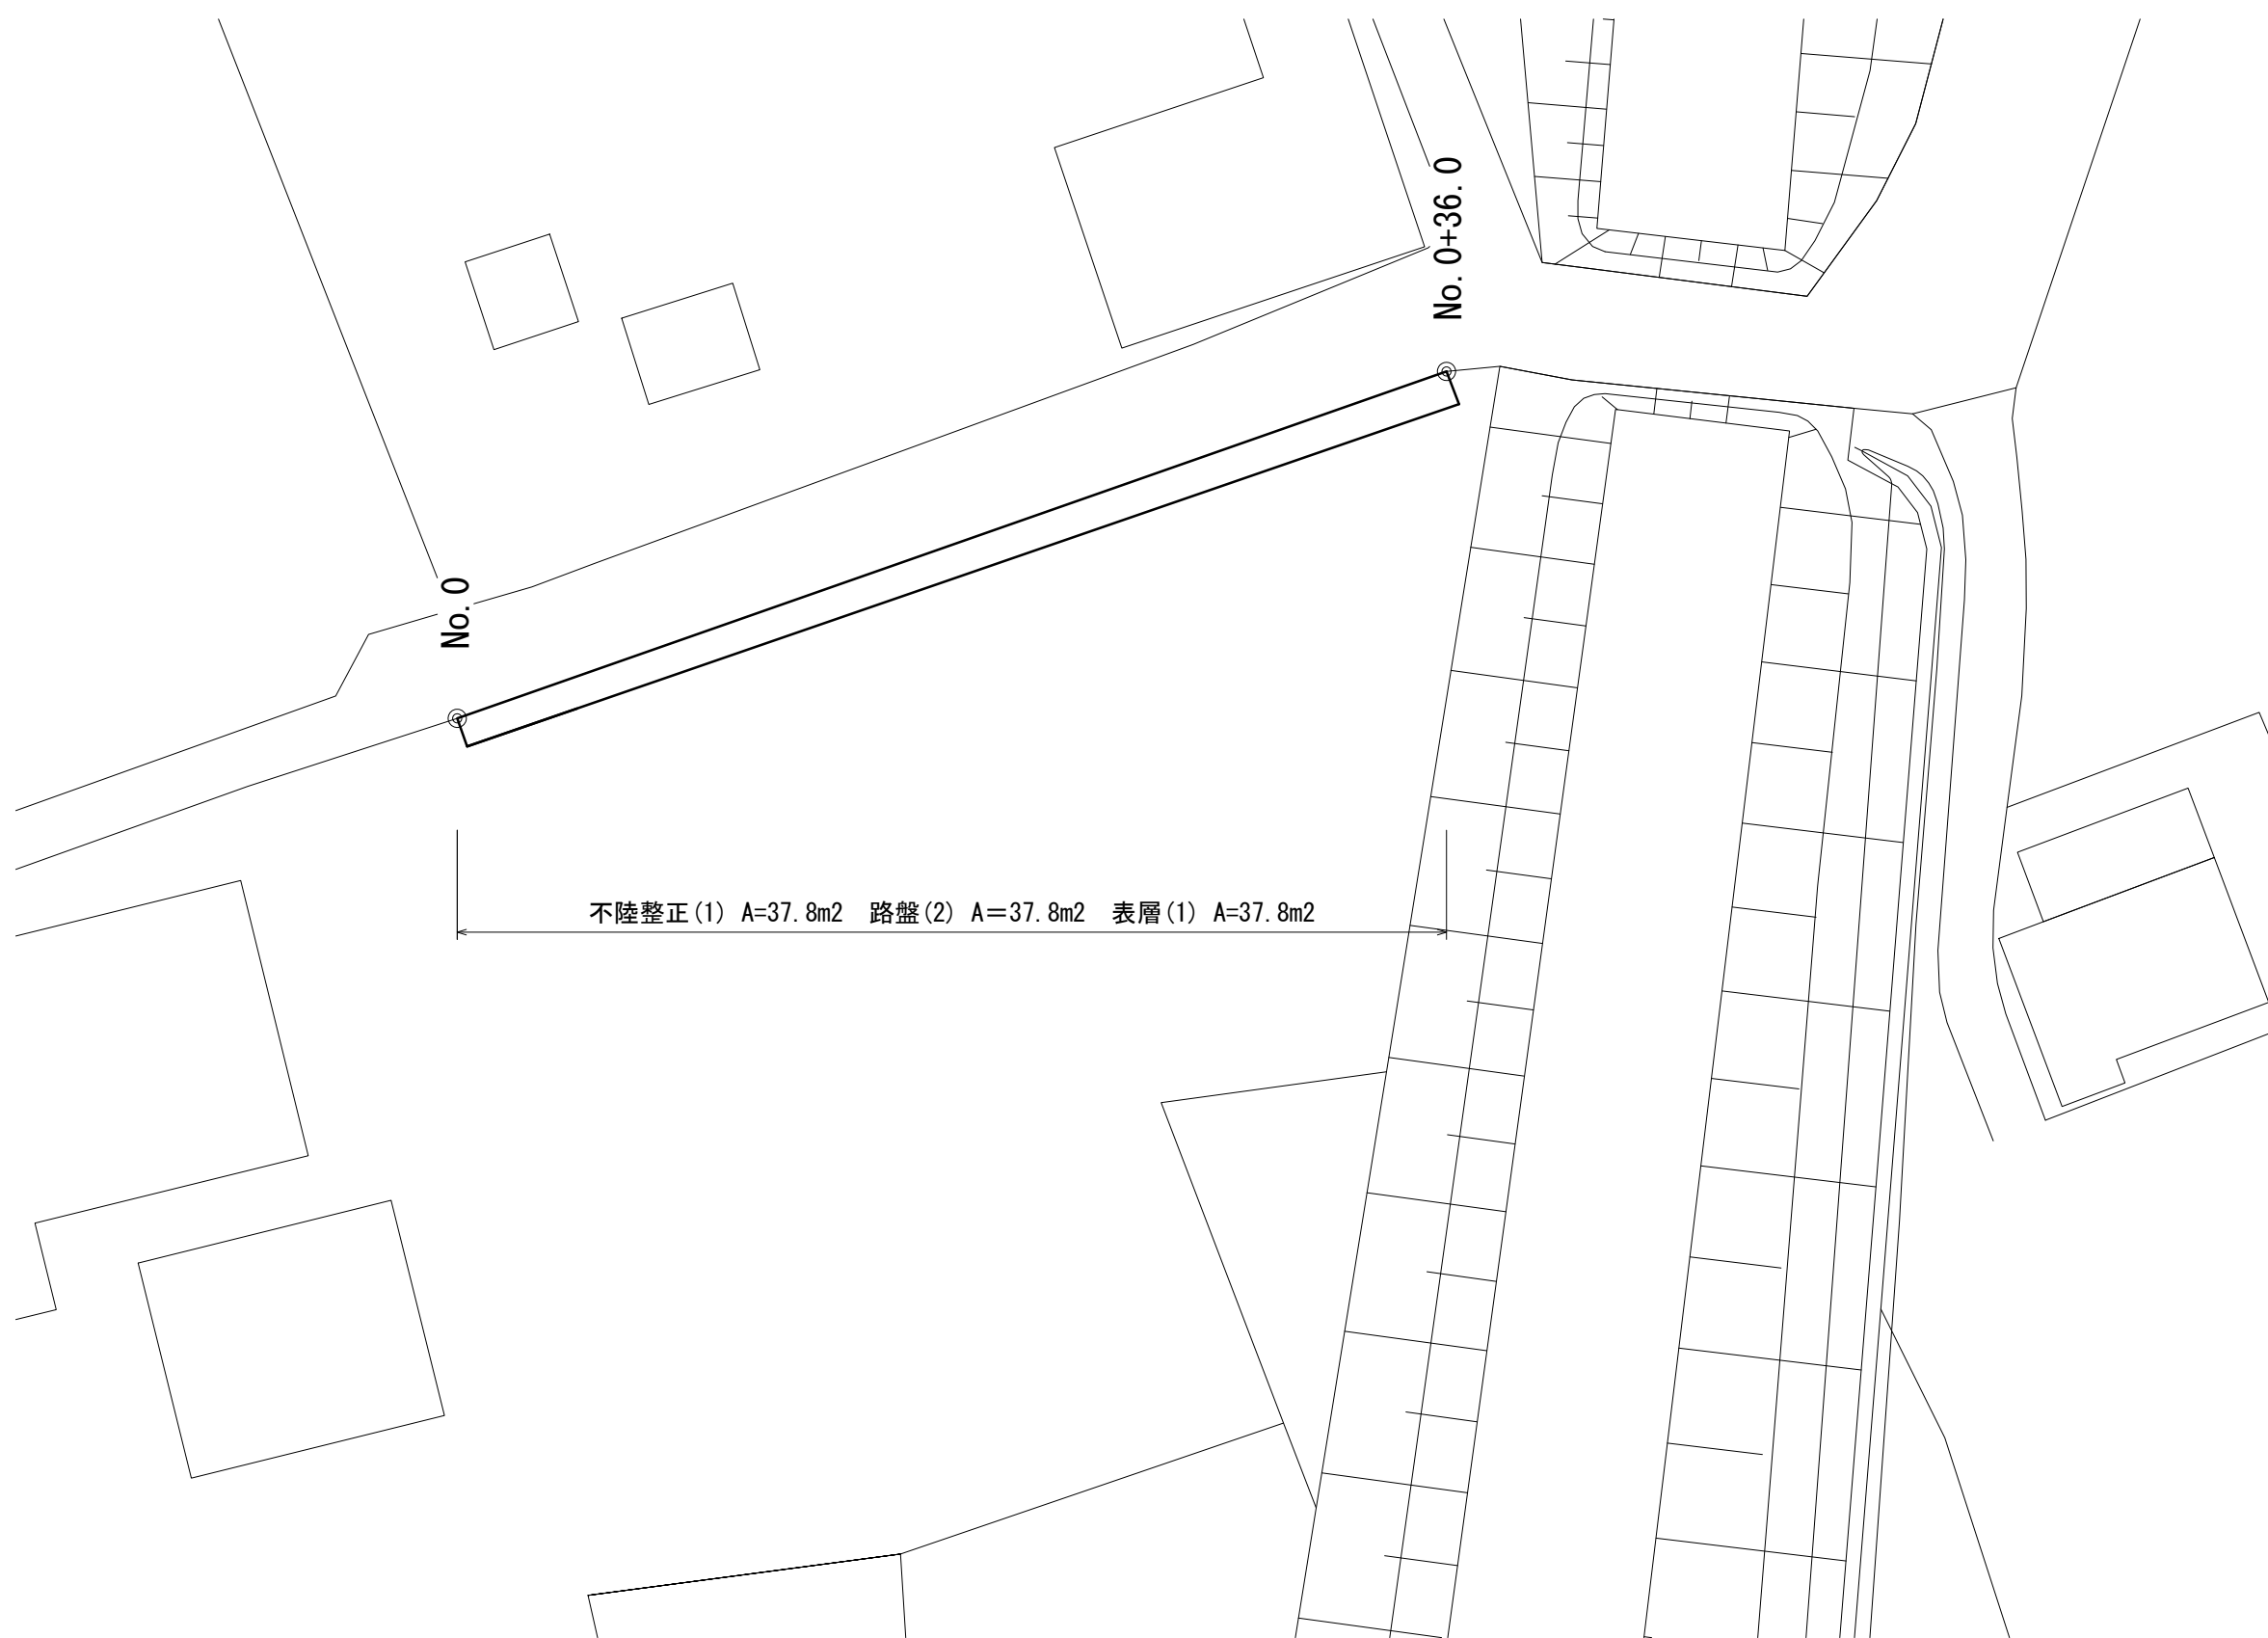

各種構造図

舗装構成図

S=1:20

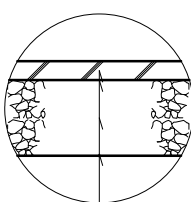

表層(1) (再生密粒度アスコン(13) 2,350kg/m3) t=5cm
乳剤(2) (乳化剤 PK-3)
路盤(2) (RC-40 t=20cm)
不陸整正(1) (補足材なし)


標準横断面図

S=1:50

No. 0~No. 0+36.0

No. 0~No. 0+36.0

掘削	0.26	m2
不陸整正(1)	1.05	m
路盤(2)	1.05	m
表層(1)	1.05	m

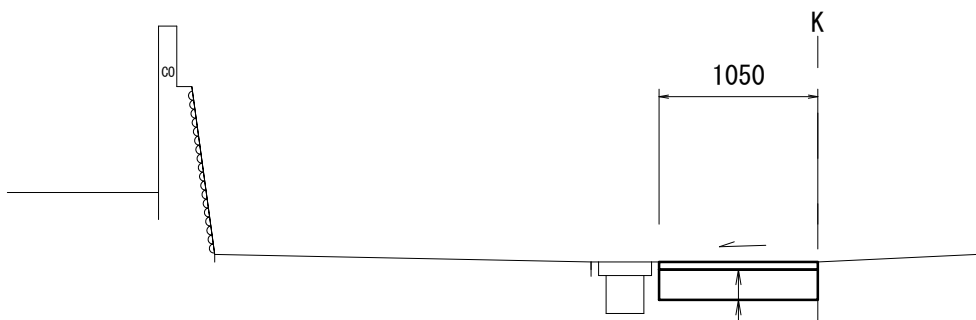

表層(1) : 再生密粒度アスコン(13) t=5cm
乳剤 : 2乳化剤(PK-3)
路盤(2) : RC-40 t=20cm
不陸整正(1) : 補足材なし

(4号工事箇所)

※本図面はA1サイズを原寸とする。

工 事 名	令和7年度南狭道補第2号 高茶屋小森町ほか3町地内 狭あい道路整備(舗装)工事		
施工箇所名	津市高茶屋小森町ほか3町地内		
図面の種類	平面図・標準横断面図・各種構造図		
縮 尺	図示	図面番号	4/4
事 業 所 名	津市建設部津南工事事務所		