



計画平面図

S=1:500

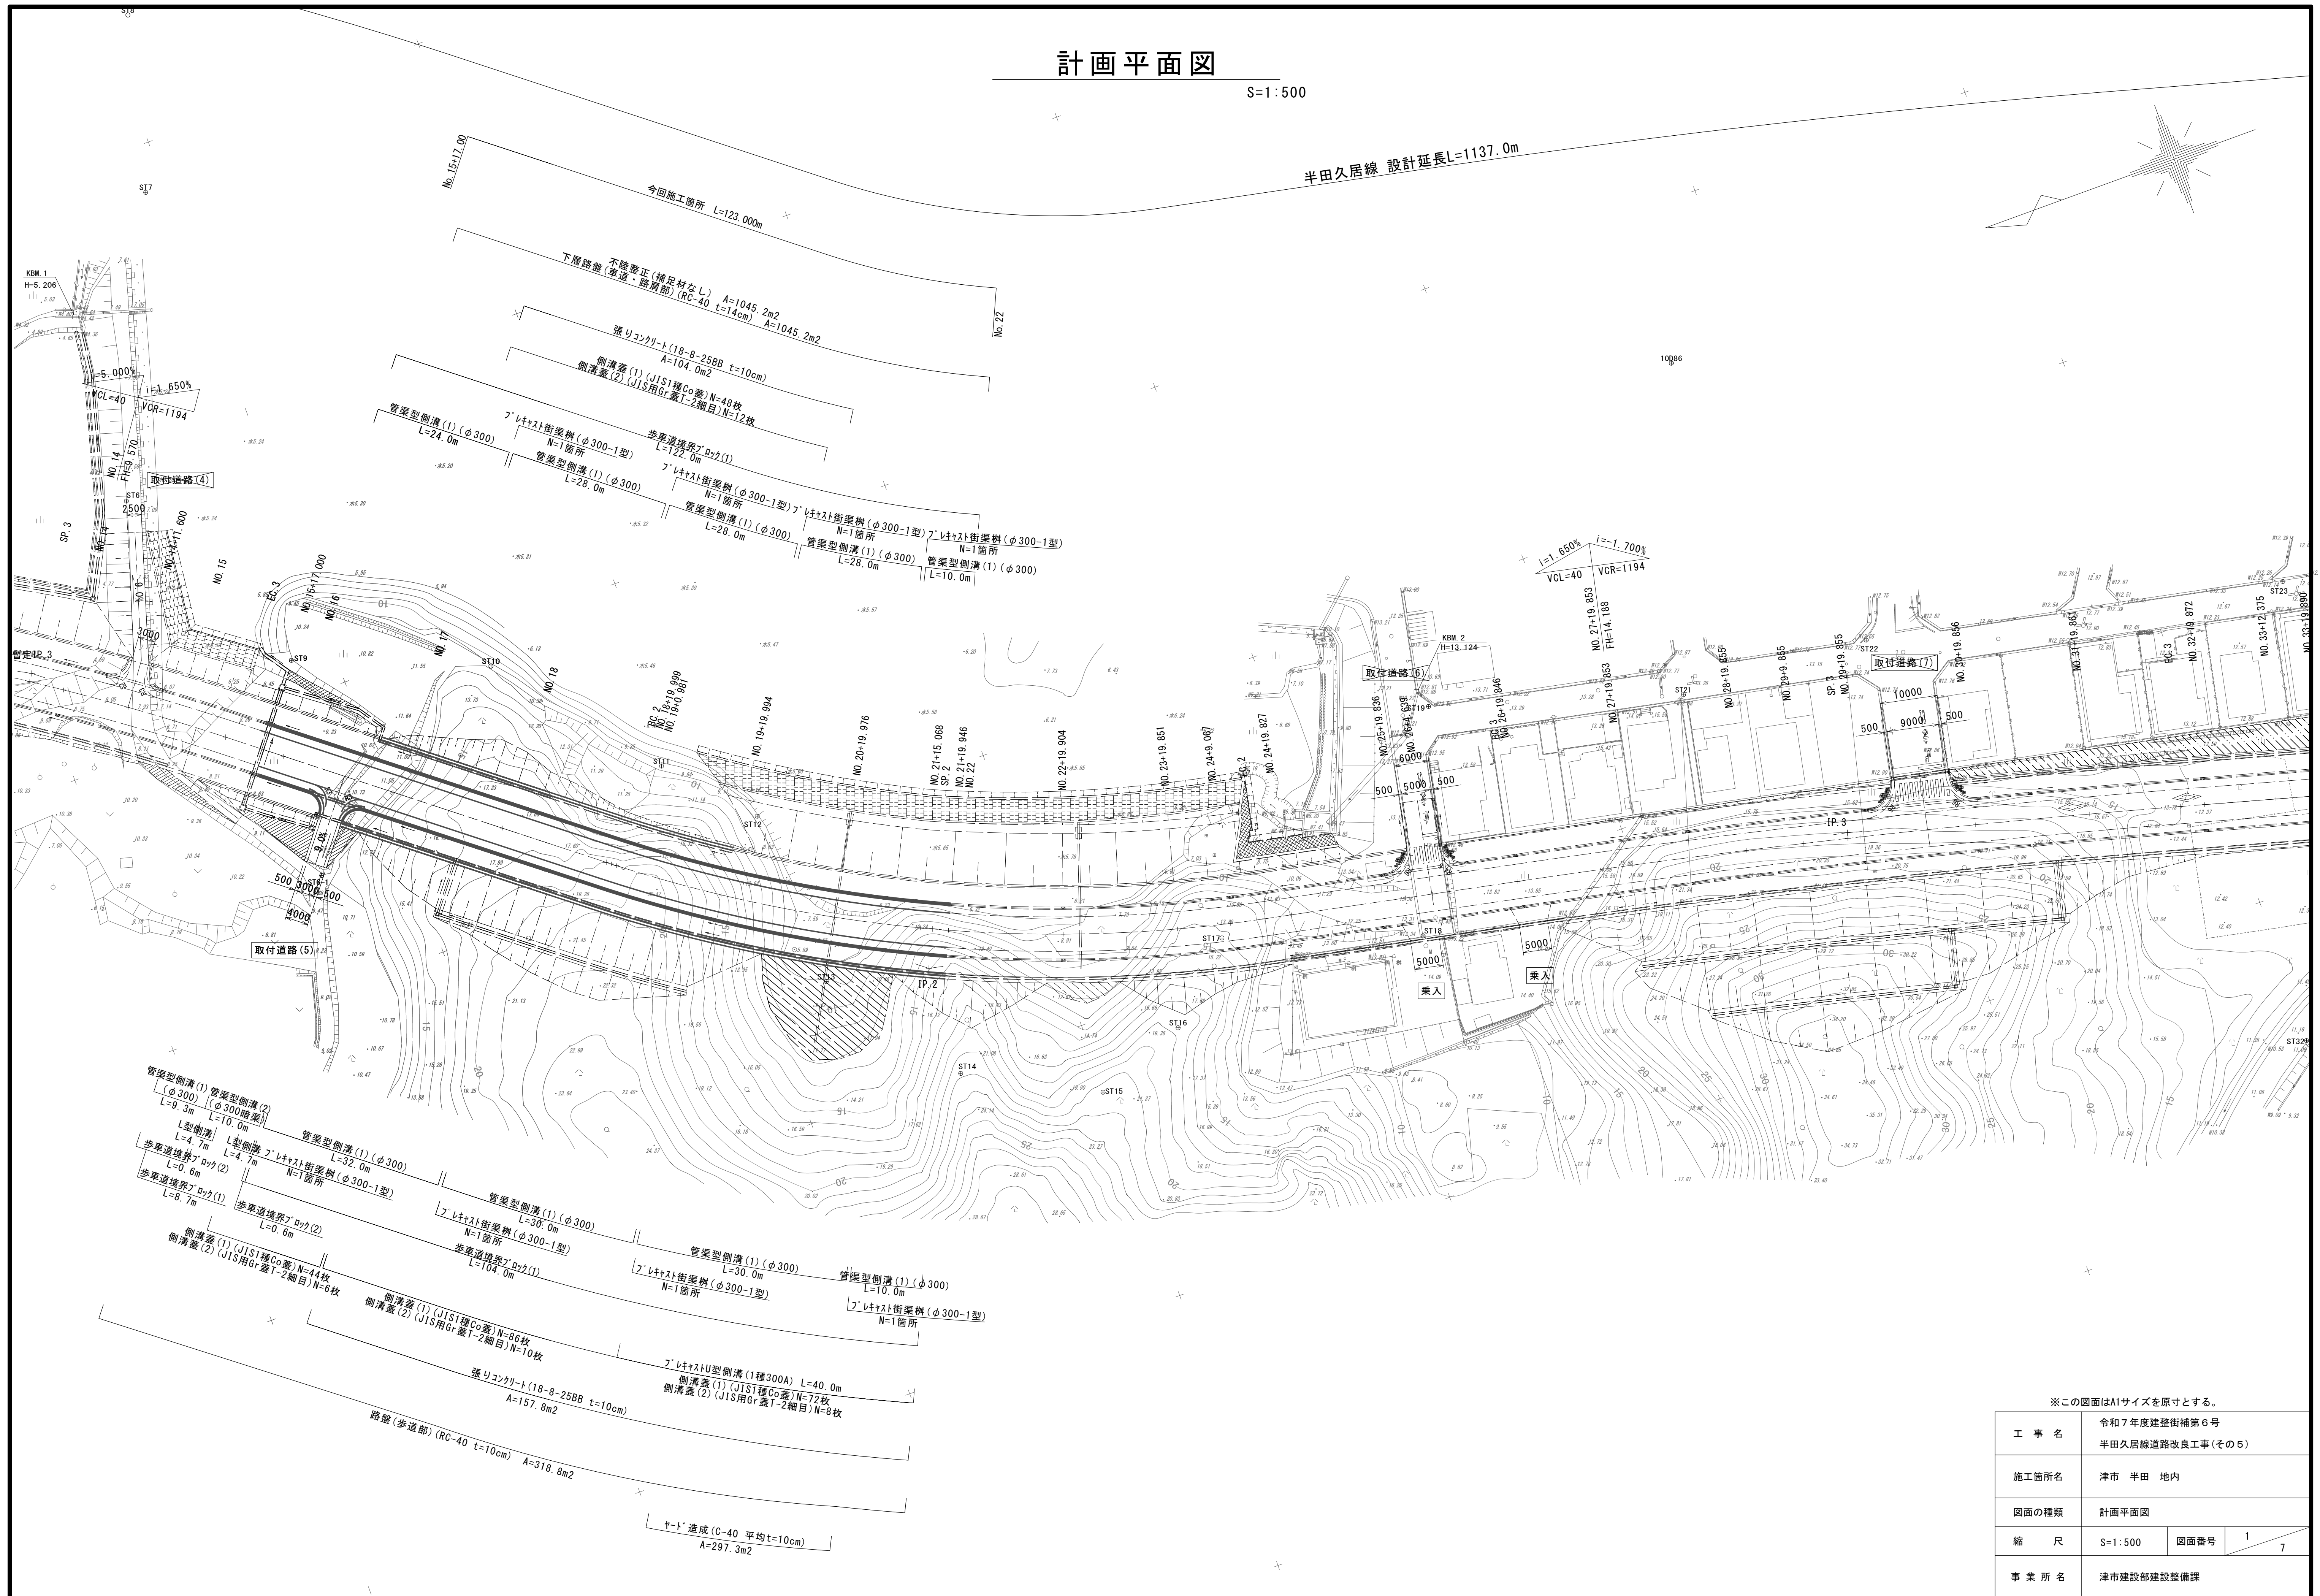

※この図面はA1サイズを原寸とする。


工 事 名	令和7年度建整街補第6号 半田久居線道路改良工事(その5)		
施工箇所名	津市 半田 地内		
図面の種類	計画平面図		
縮 尺	S=1:500	図面番号	1 / 7
事 業 所 名	津市建設部建設整備課		

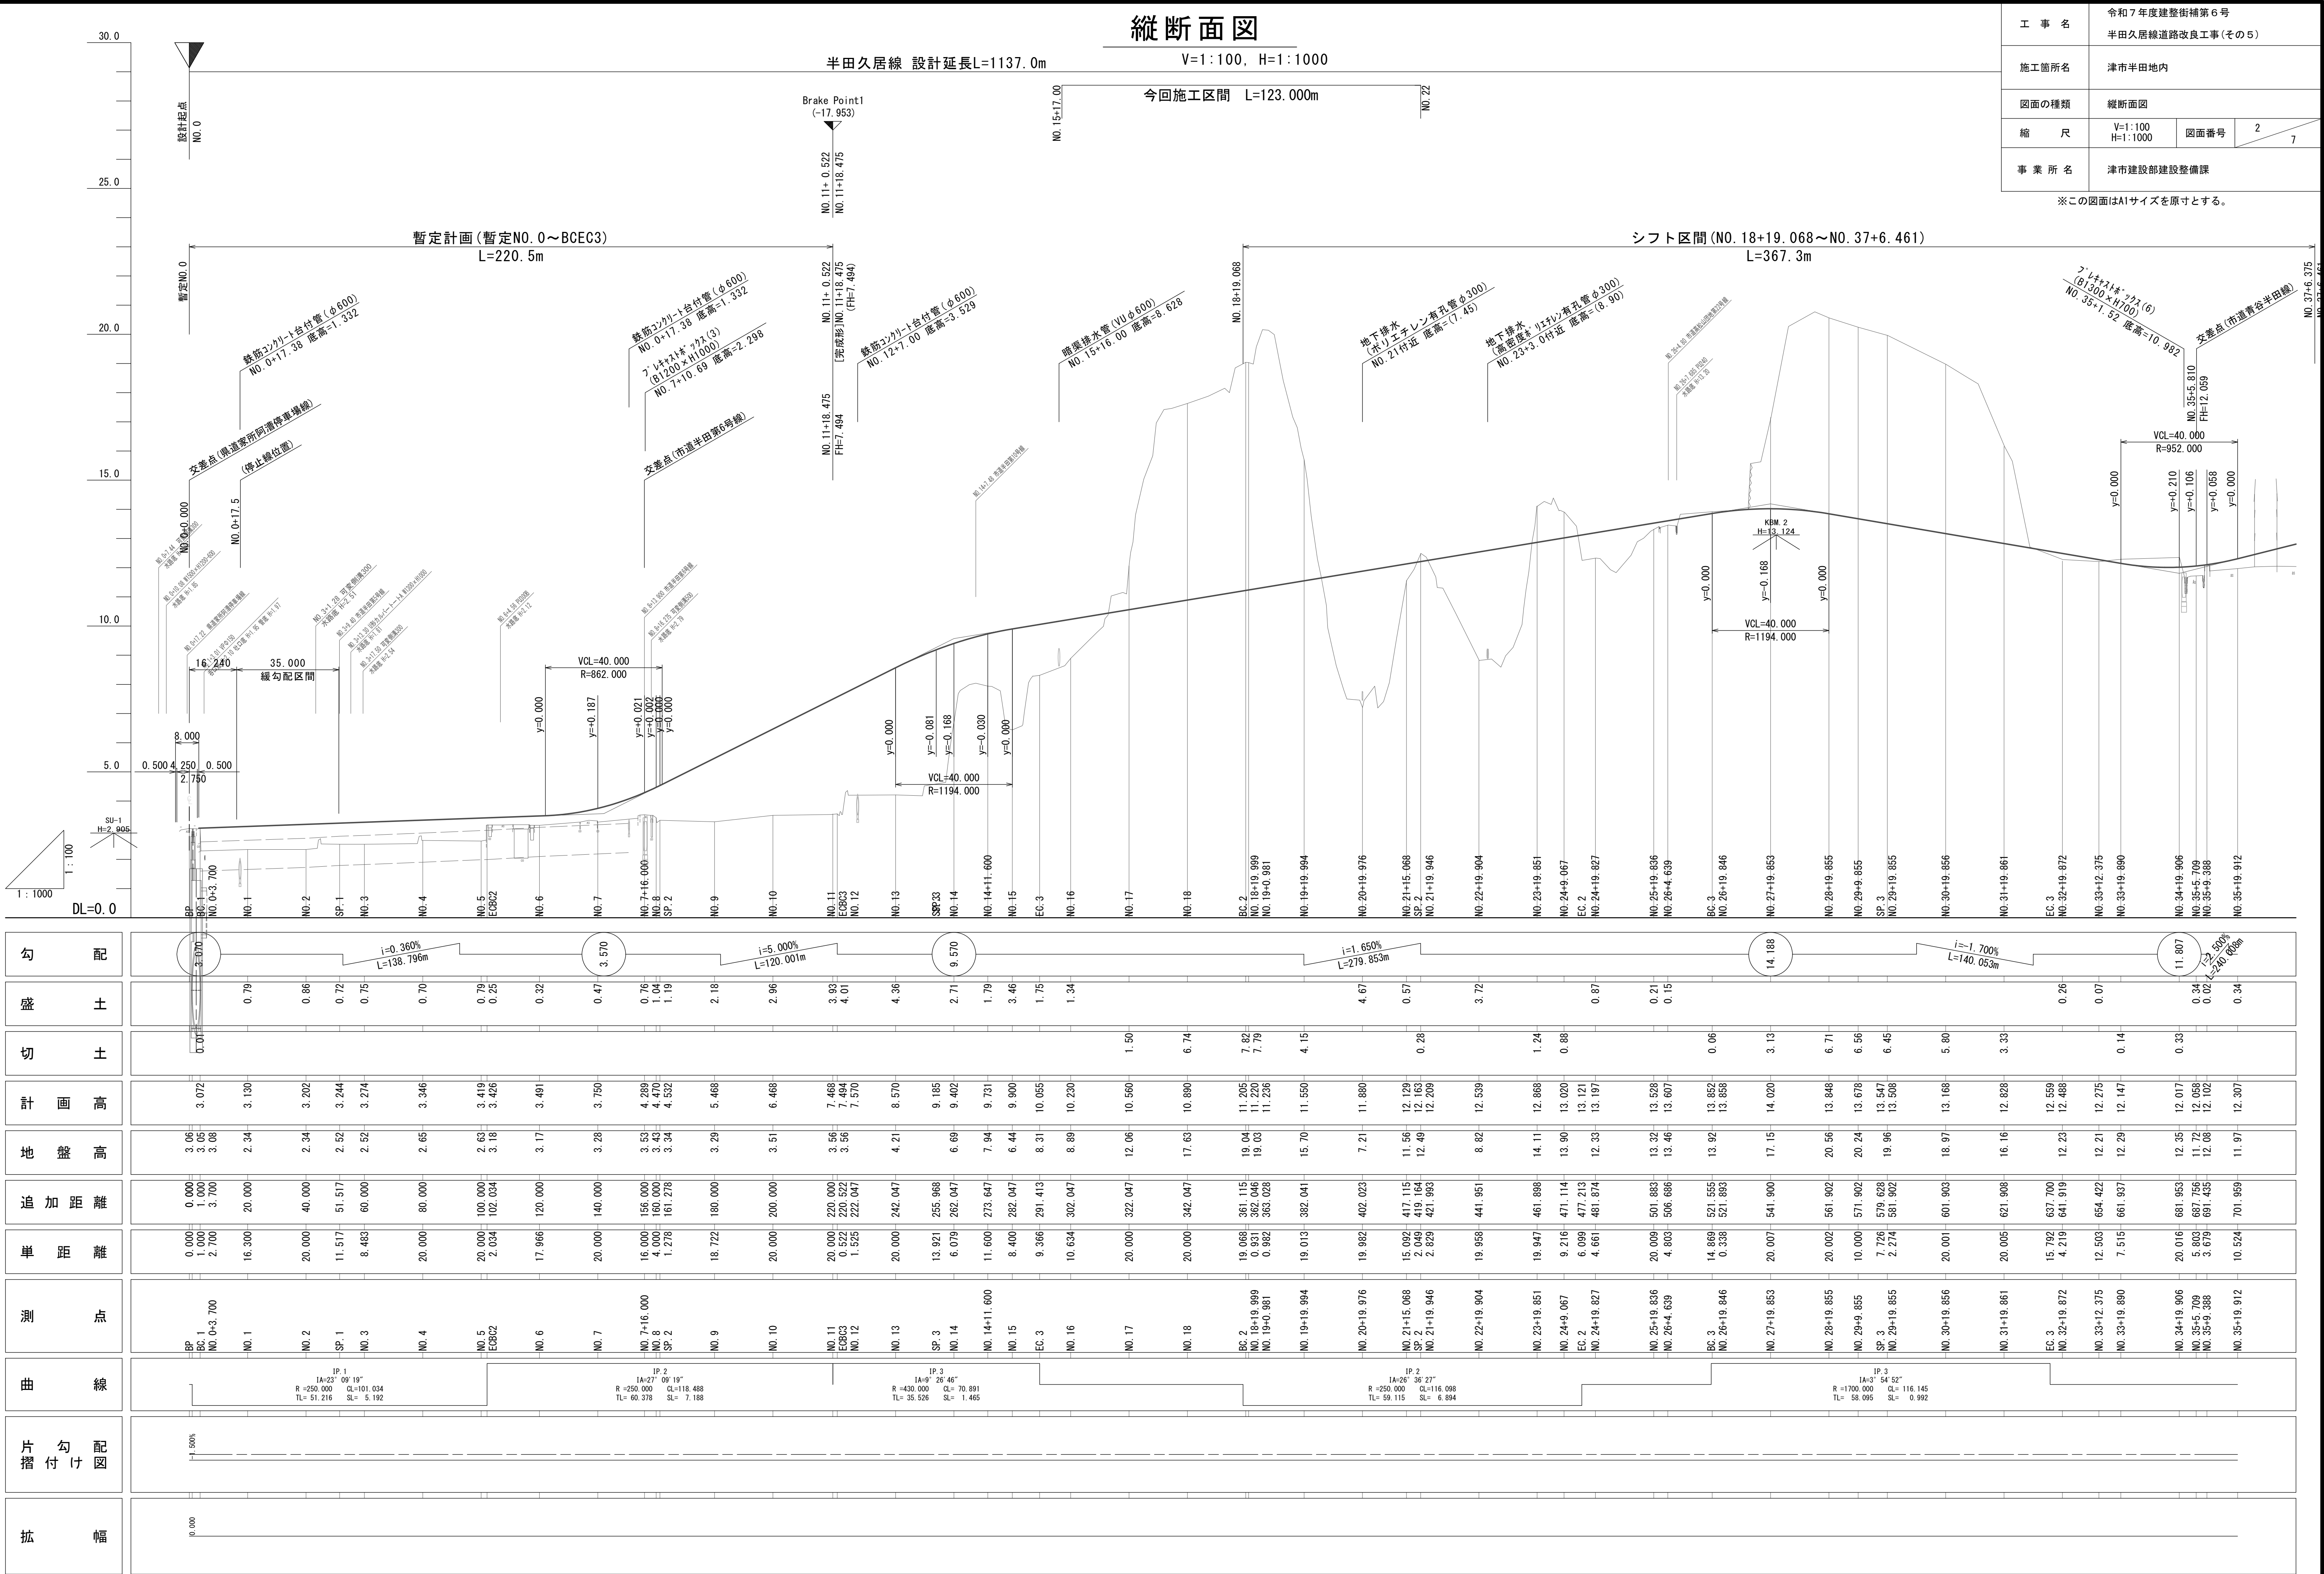

標準断面図

S=1 : 100

切土部

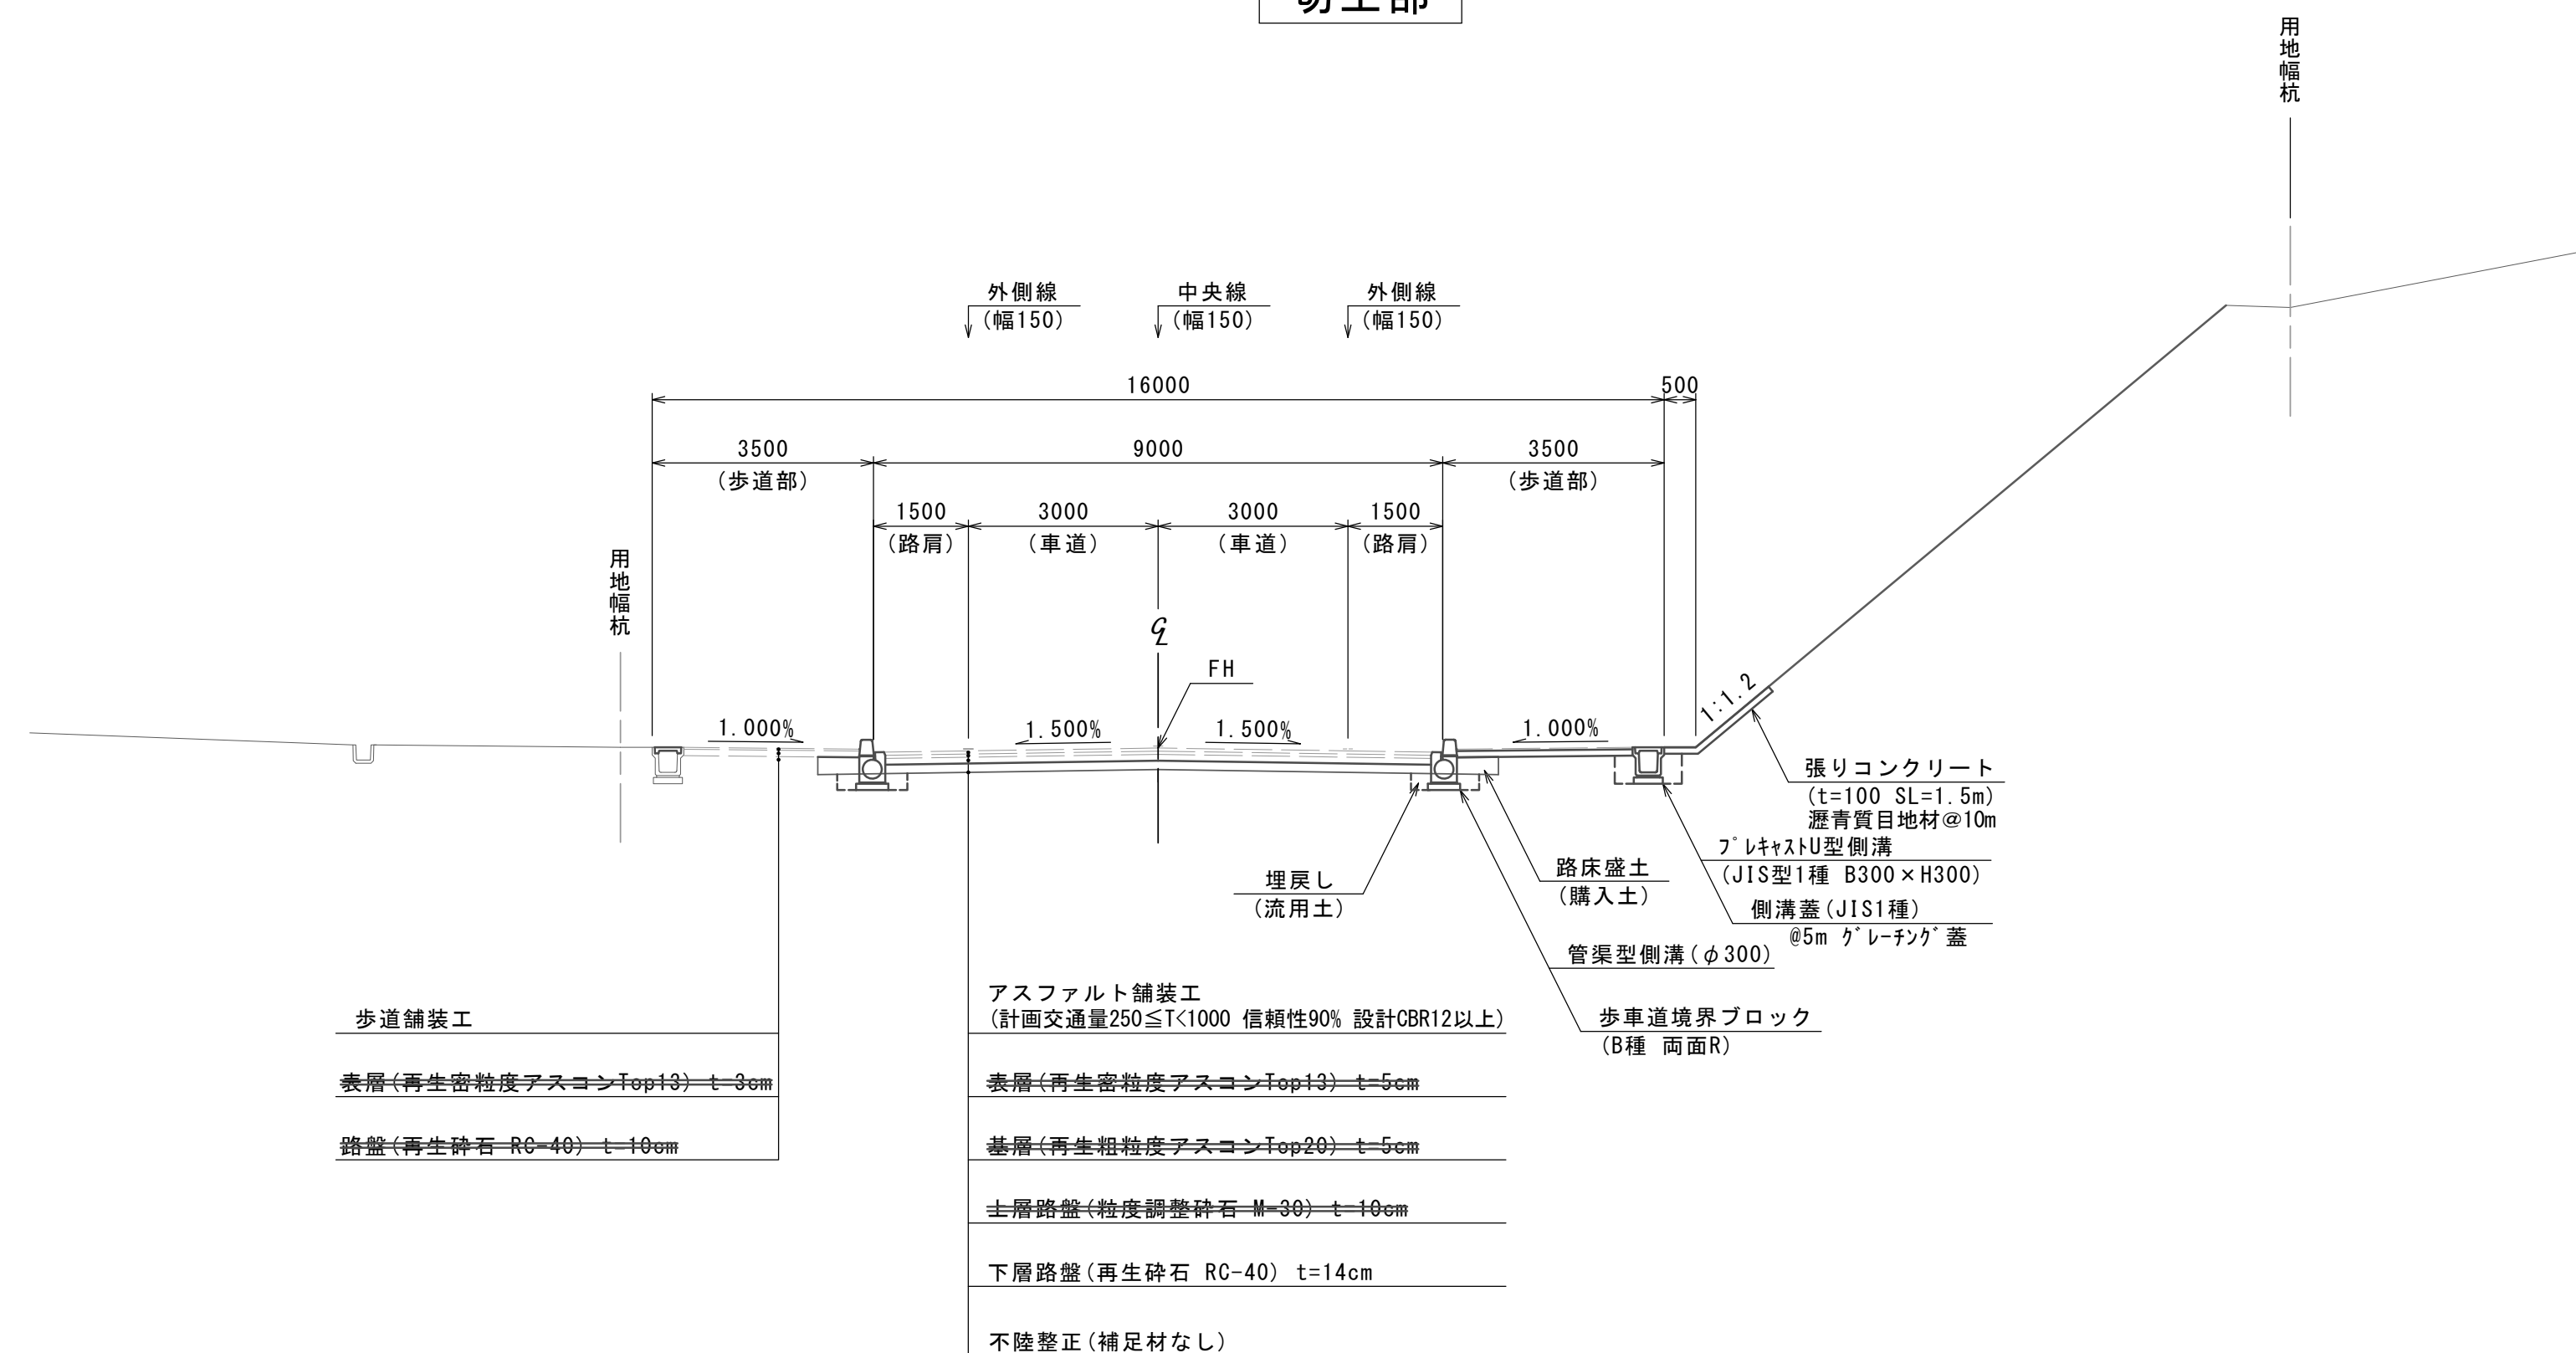

設 計 条 件	
3・7・74 半田久居線	
道 路 規 格	第4種第2級
設計速度(交差点)	V=40km/h
計 画 交 通 量	330台/日・方向 250 ≤ T < 1000 信頼性90%
設 計 C B R	12%以上

(NO. 0) ← 設計センター測点
NO. 0 ← 測量センター測点


GH= 00.00 ← 測量センター地盤高
 FH= 00.000 ← 設計センター計画高

※この図面はA1サイズを原寸とする。

工 事 名	令和7年度建整街補第6号 半田久居線道路改良工事(その5)		
施工箇所名	津市 半田 地内		
図面の種類	標準断面図		
縮 尺	S=1:100	図面番号	3 7
事 業 所 名	津市建設部建設整備課		

横断面図(1)

S=1:100


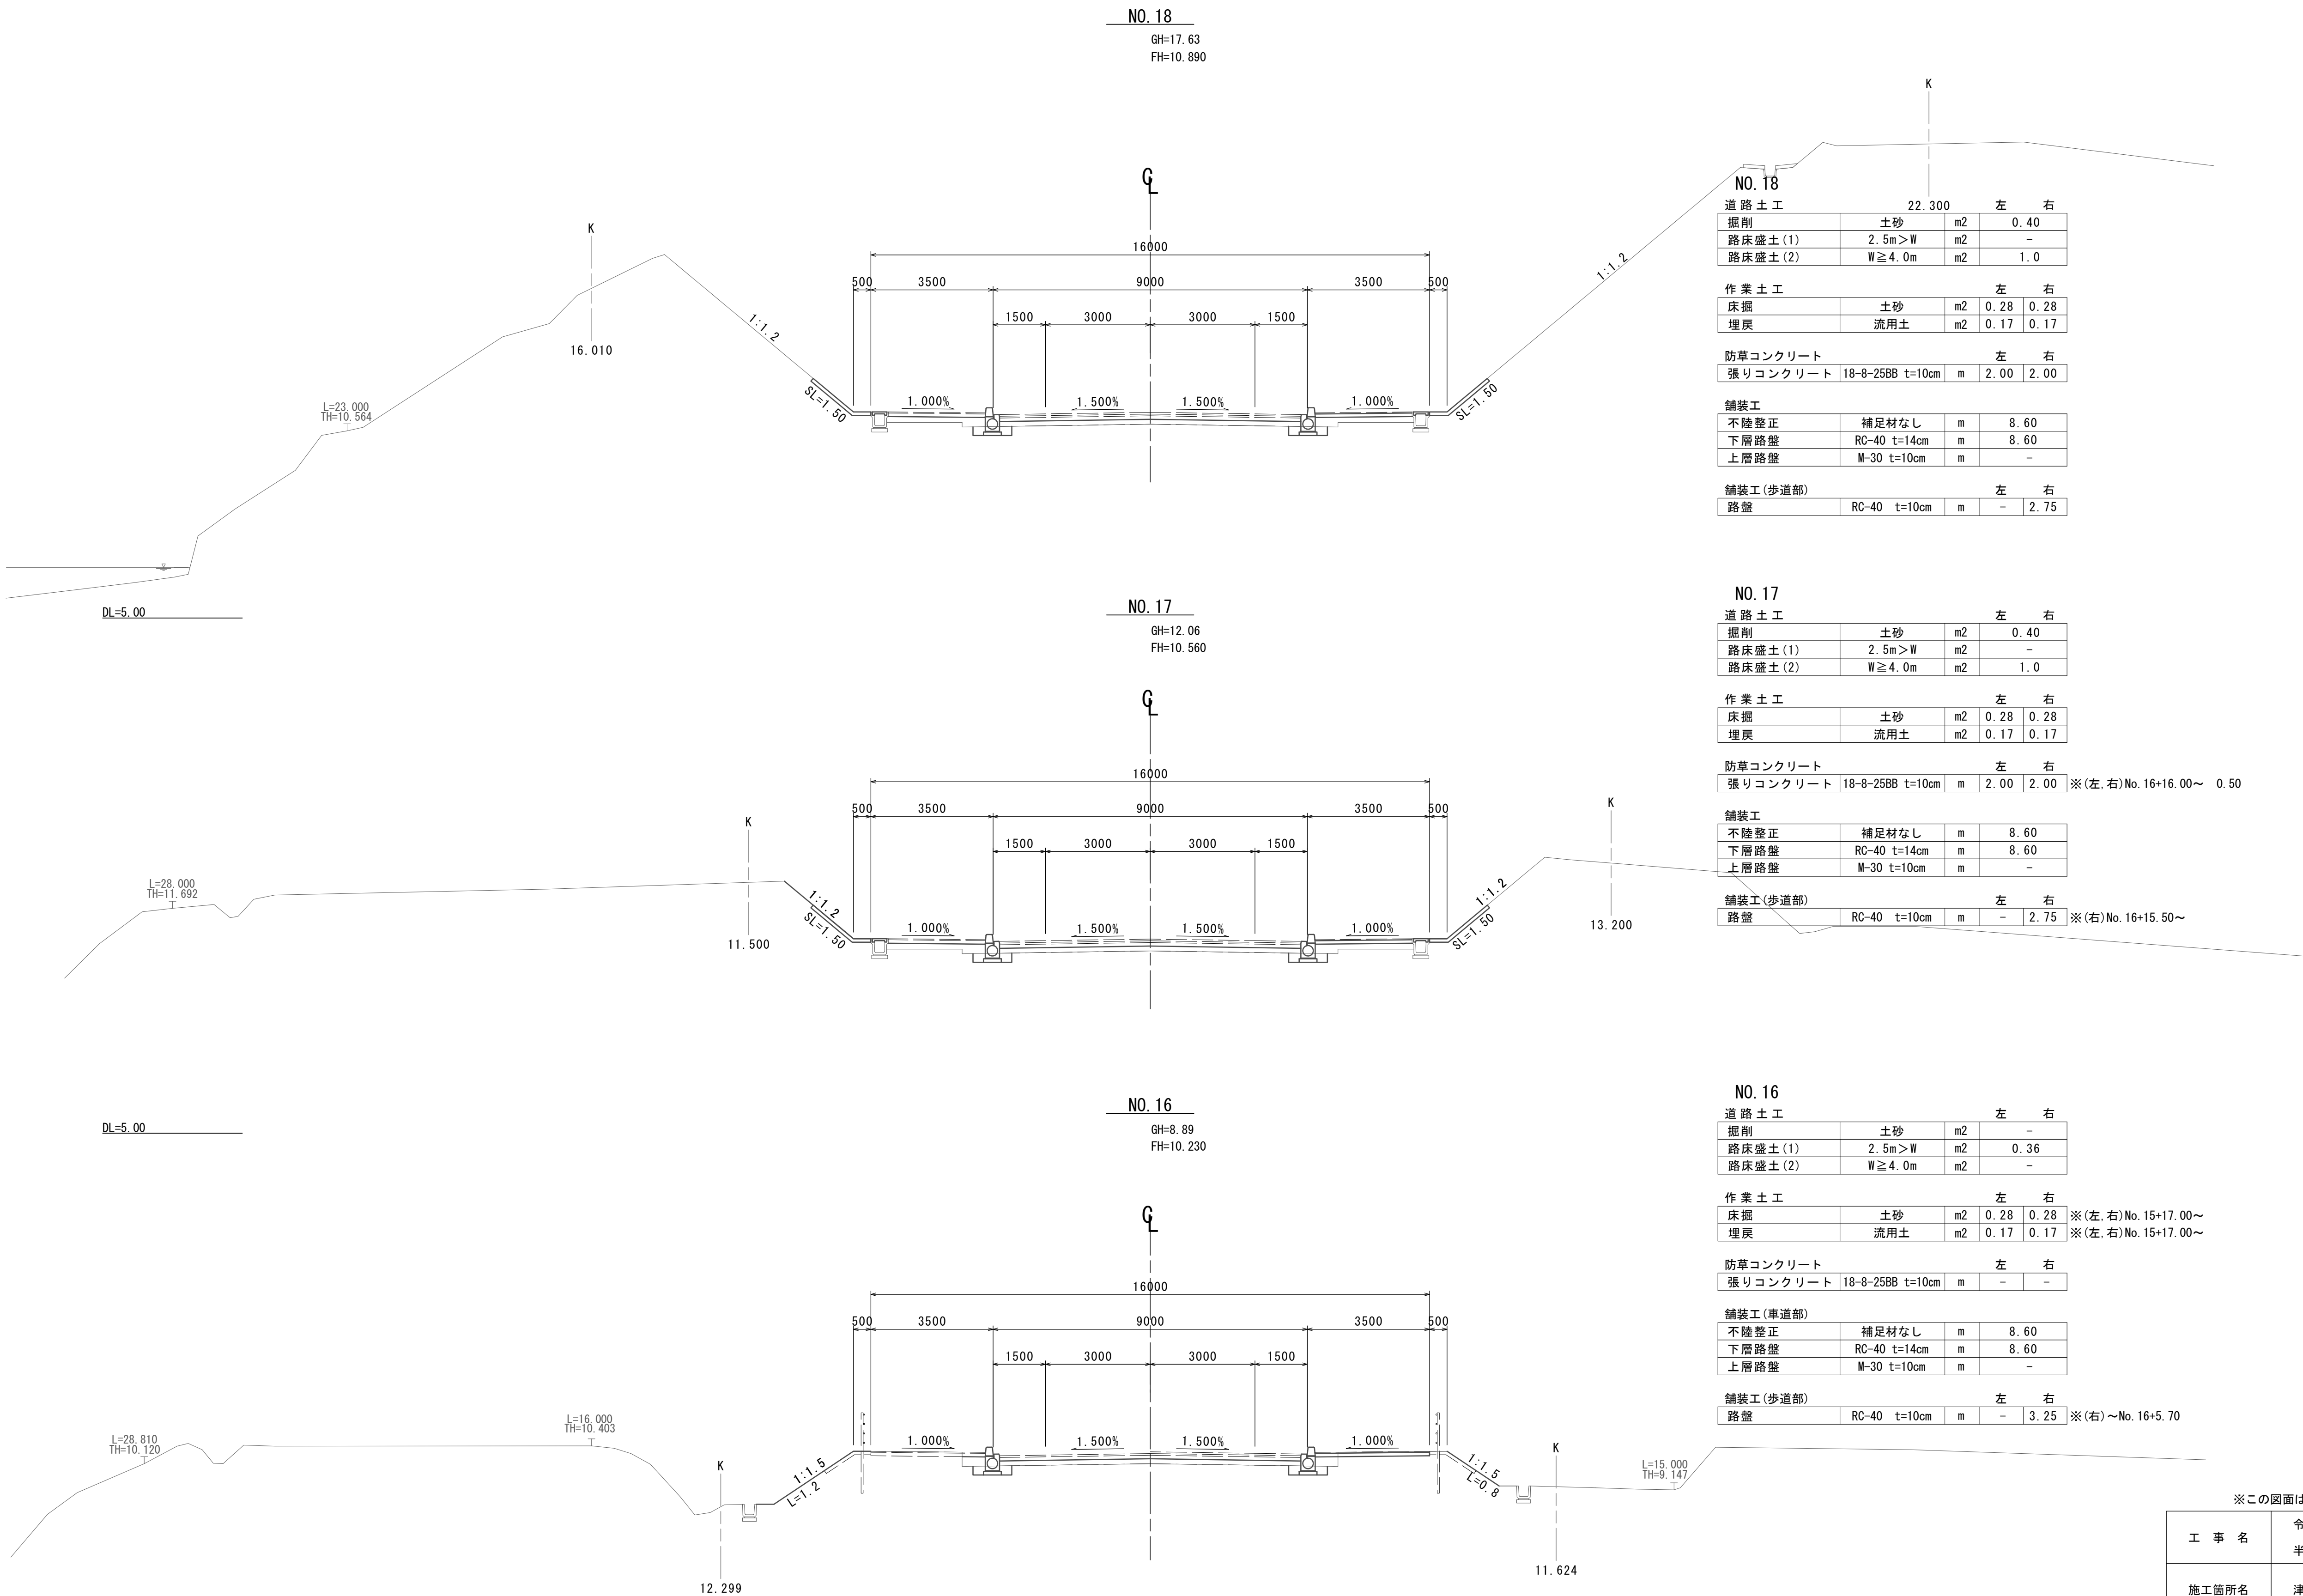


※この図面はA1サイズを原寸とする。

工 事 名	令和7年度建整街補第6号 半田久居線道路改良工事(その5)		
施工箇所名	津市 半田 地内		
図面の種類	横断面図(1)		
縮 尺	S=1:100	図面番号	4 7
事 業 所 名	津市建設部建設整備課		

横断面図(2)


S=1:100

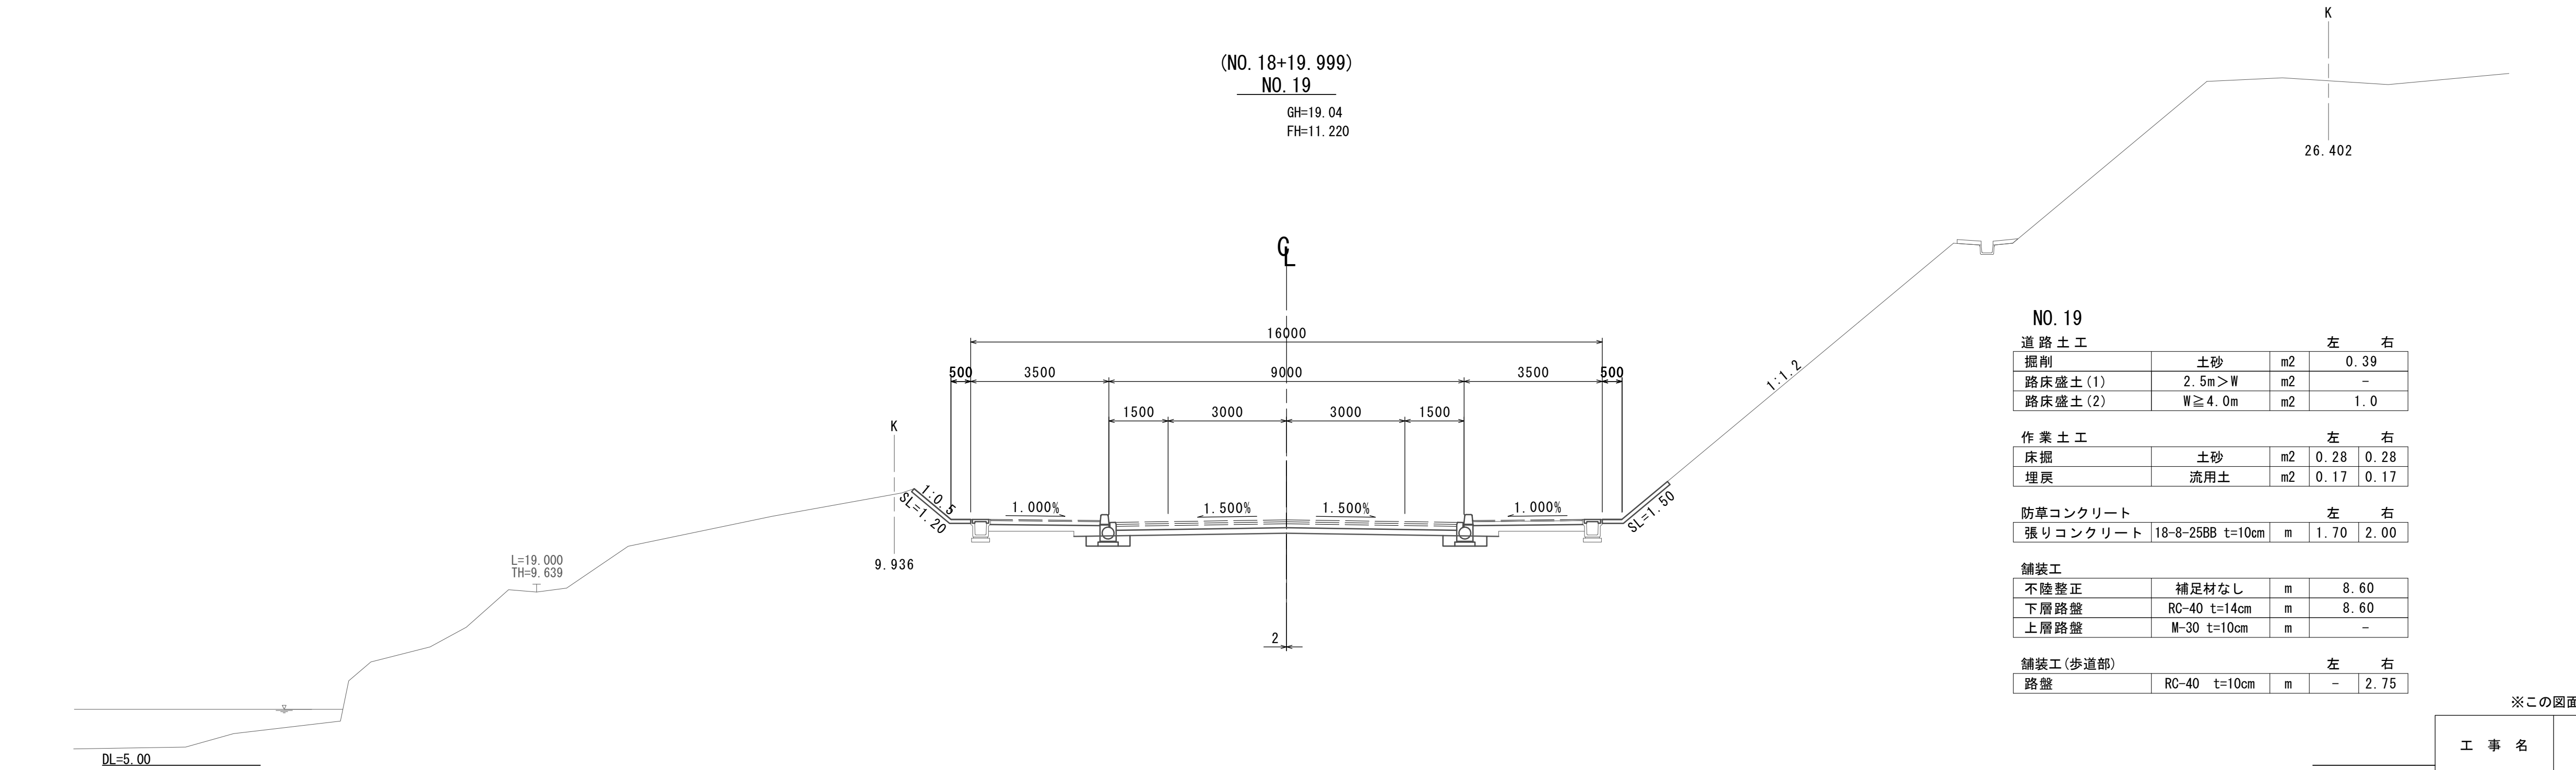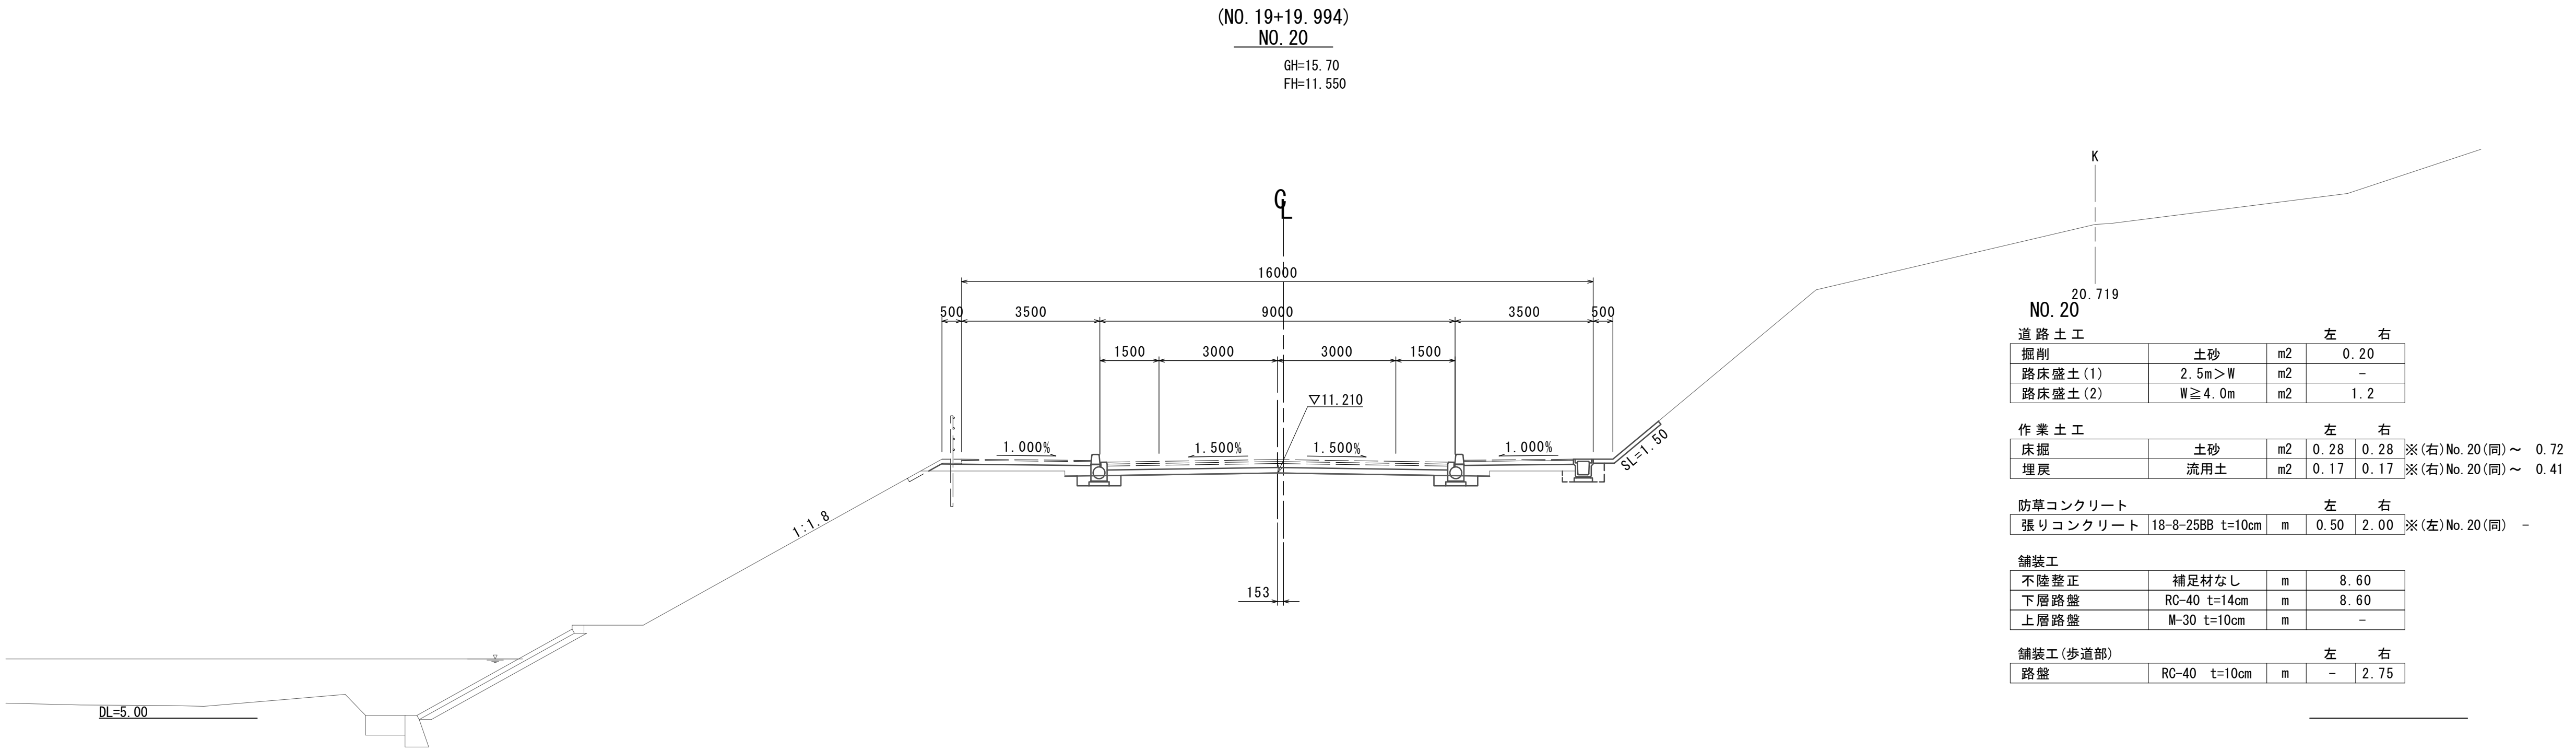


※この図面はA1サイズを原寸とする。

工 事 名	令和7年度建整街補第6号 半田久居線道路改良工事(その5)		
施工箇所名	津市 半田 地内		
図面の種類	横断面図(2)		
縮 尺	S=1:100	図面番号	5 7
事 業 所 名	津市建設部建設整備課		

S=1:1

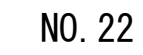

舗装工(歩道部)				左	右
路盤	RC-40 t=10cm	m	-	2.75	

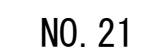

舗装工(歩道部)				左	右
路盤	RC-40	t=10cm	m	-	2.75

工 事 名	令和7年度建整街補第6号 半田久居緑道路改良工事(その5)		
施工箇所名	津市 半田 地内		
図面の種類	横断面図(3)		
縮 尺	S=1:100	図面番号	
事 業 所 名	津市建設部建設整備課		

S=1 : 20

S=1 : 20

S=1 : 20

S=1 : 20

S=1:20

 $\xi = 1$

S=1:20